



VISTA 01

ESCALA: 1/25

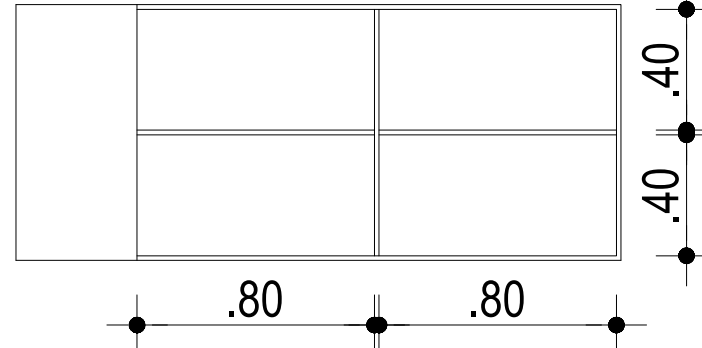

VISTA 02

ESCALA: 1/25

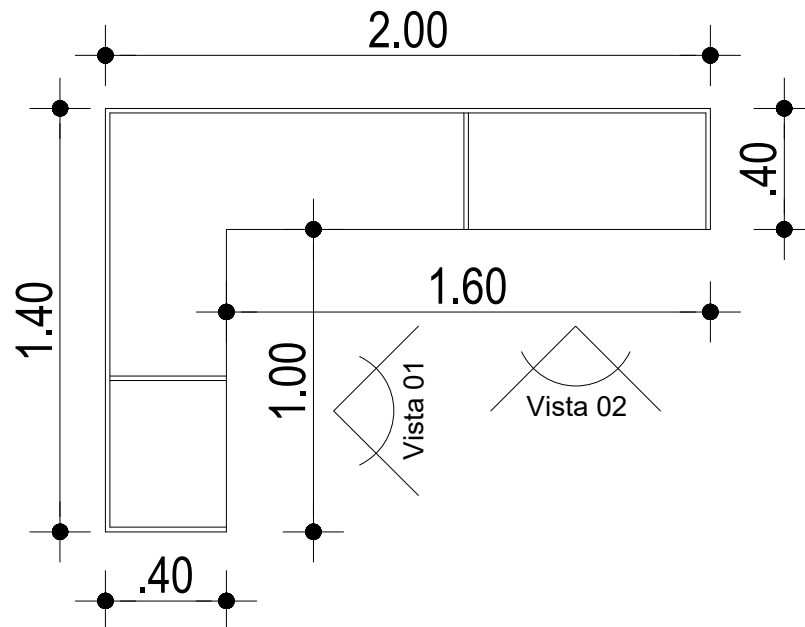

PLANTA BAIXA

ESCALA: 1/25