


Alambrado - h = 1,10m
Comprimento - 52,45m

Portão - h = 1,10m
Comprimento - 6,00m


Estacionamento
Área = 276,98 m²

Alambrado - h = 2,20m
Comprimento - 58,20m


PLANTA DE SITUAÇÃO
Escala 1:250

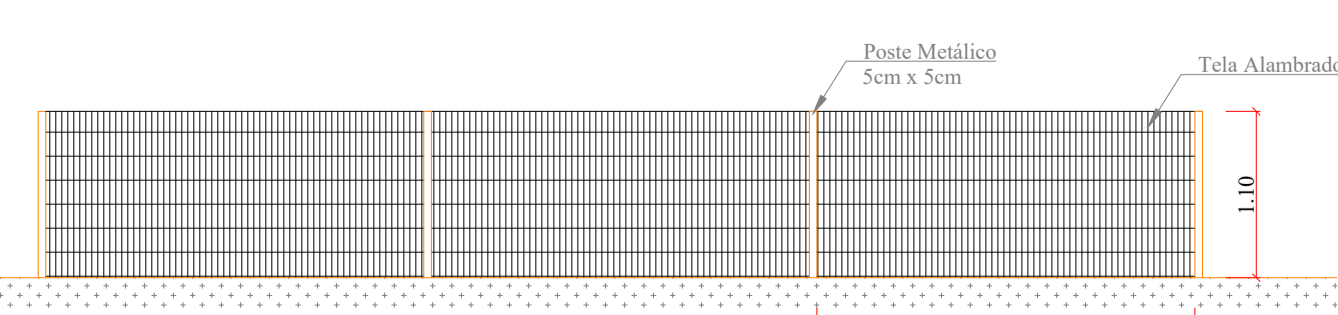


ALAMBRADO H = 1,10m
Detalhe
Escala 1:50

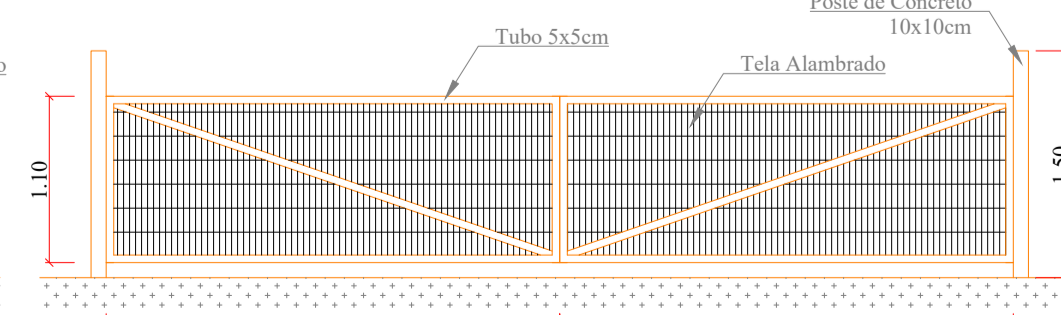


ALAMBRADO H = 1,10m
Detalhe Portão
Escala 1:50

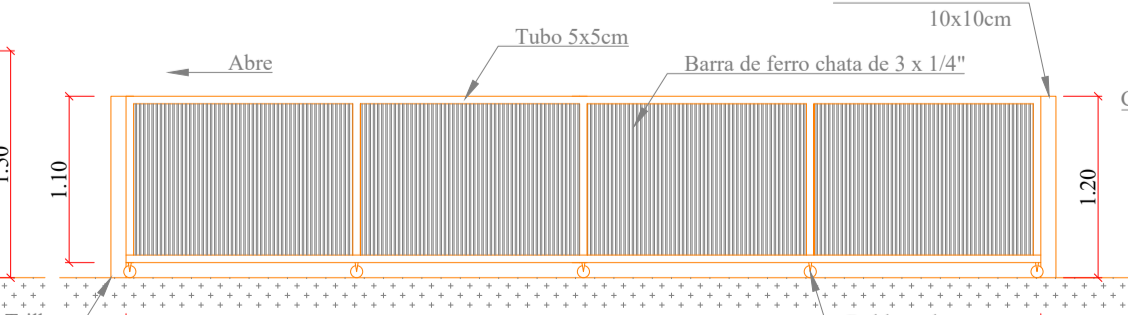


ESTACIONAMENTO
Detalhe Portão
Escala 1:50

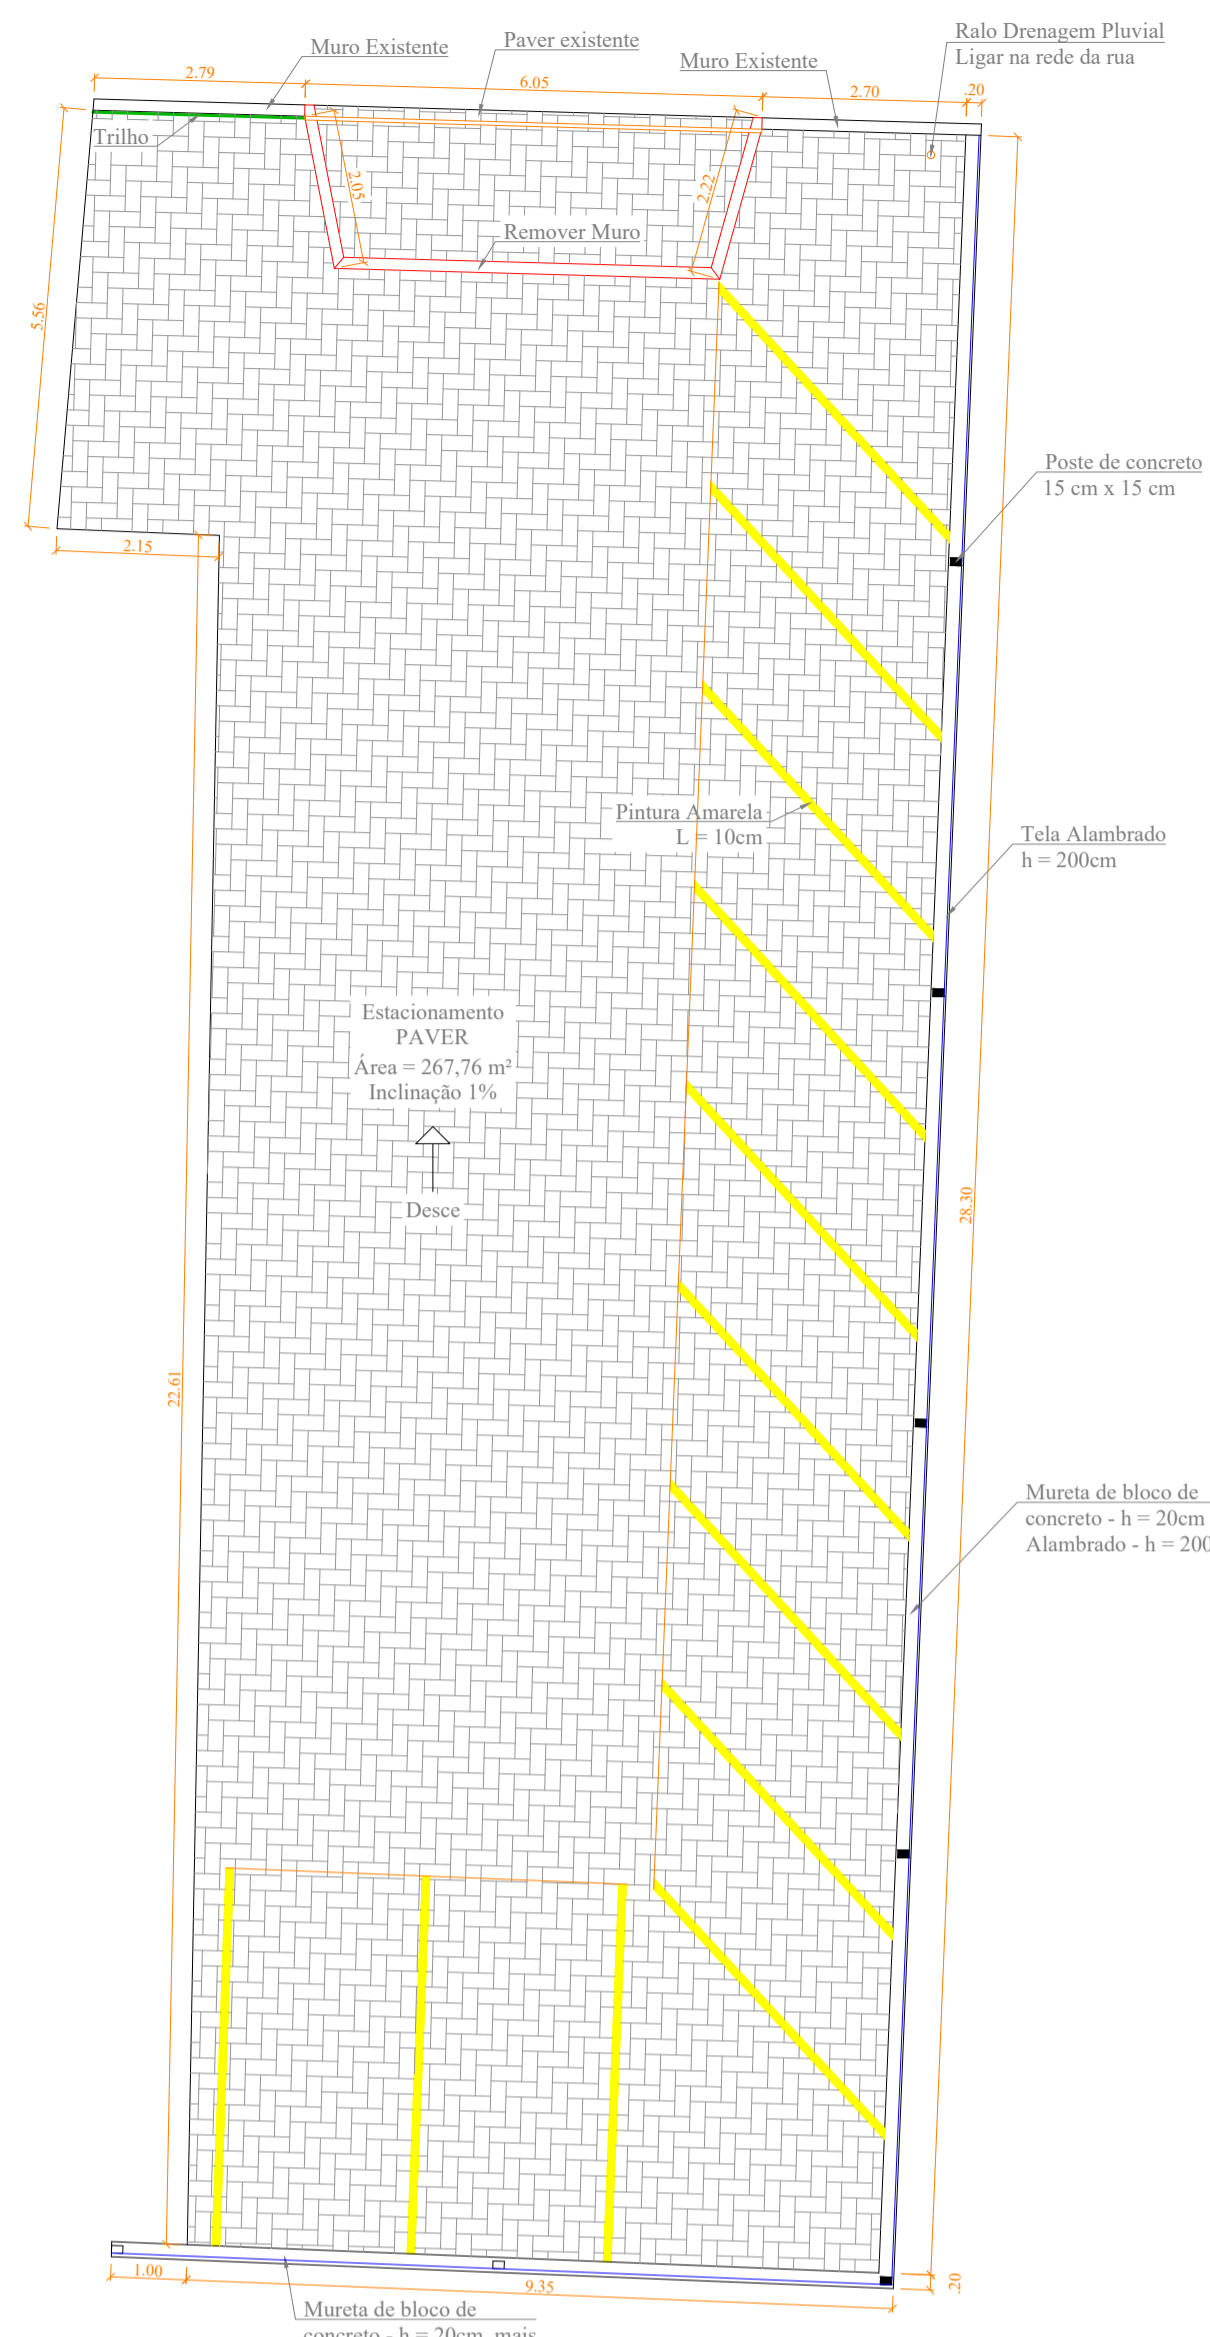


PROJETO ESTACIONAMENTO
Planta Baixa
Área = 276,98 m²
Escala 1:100

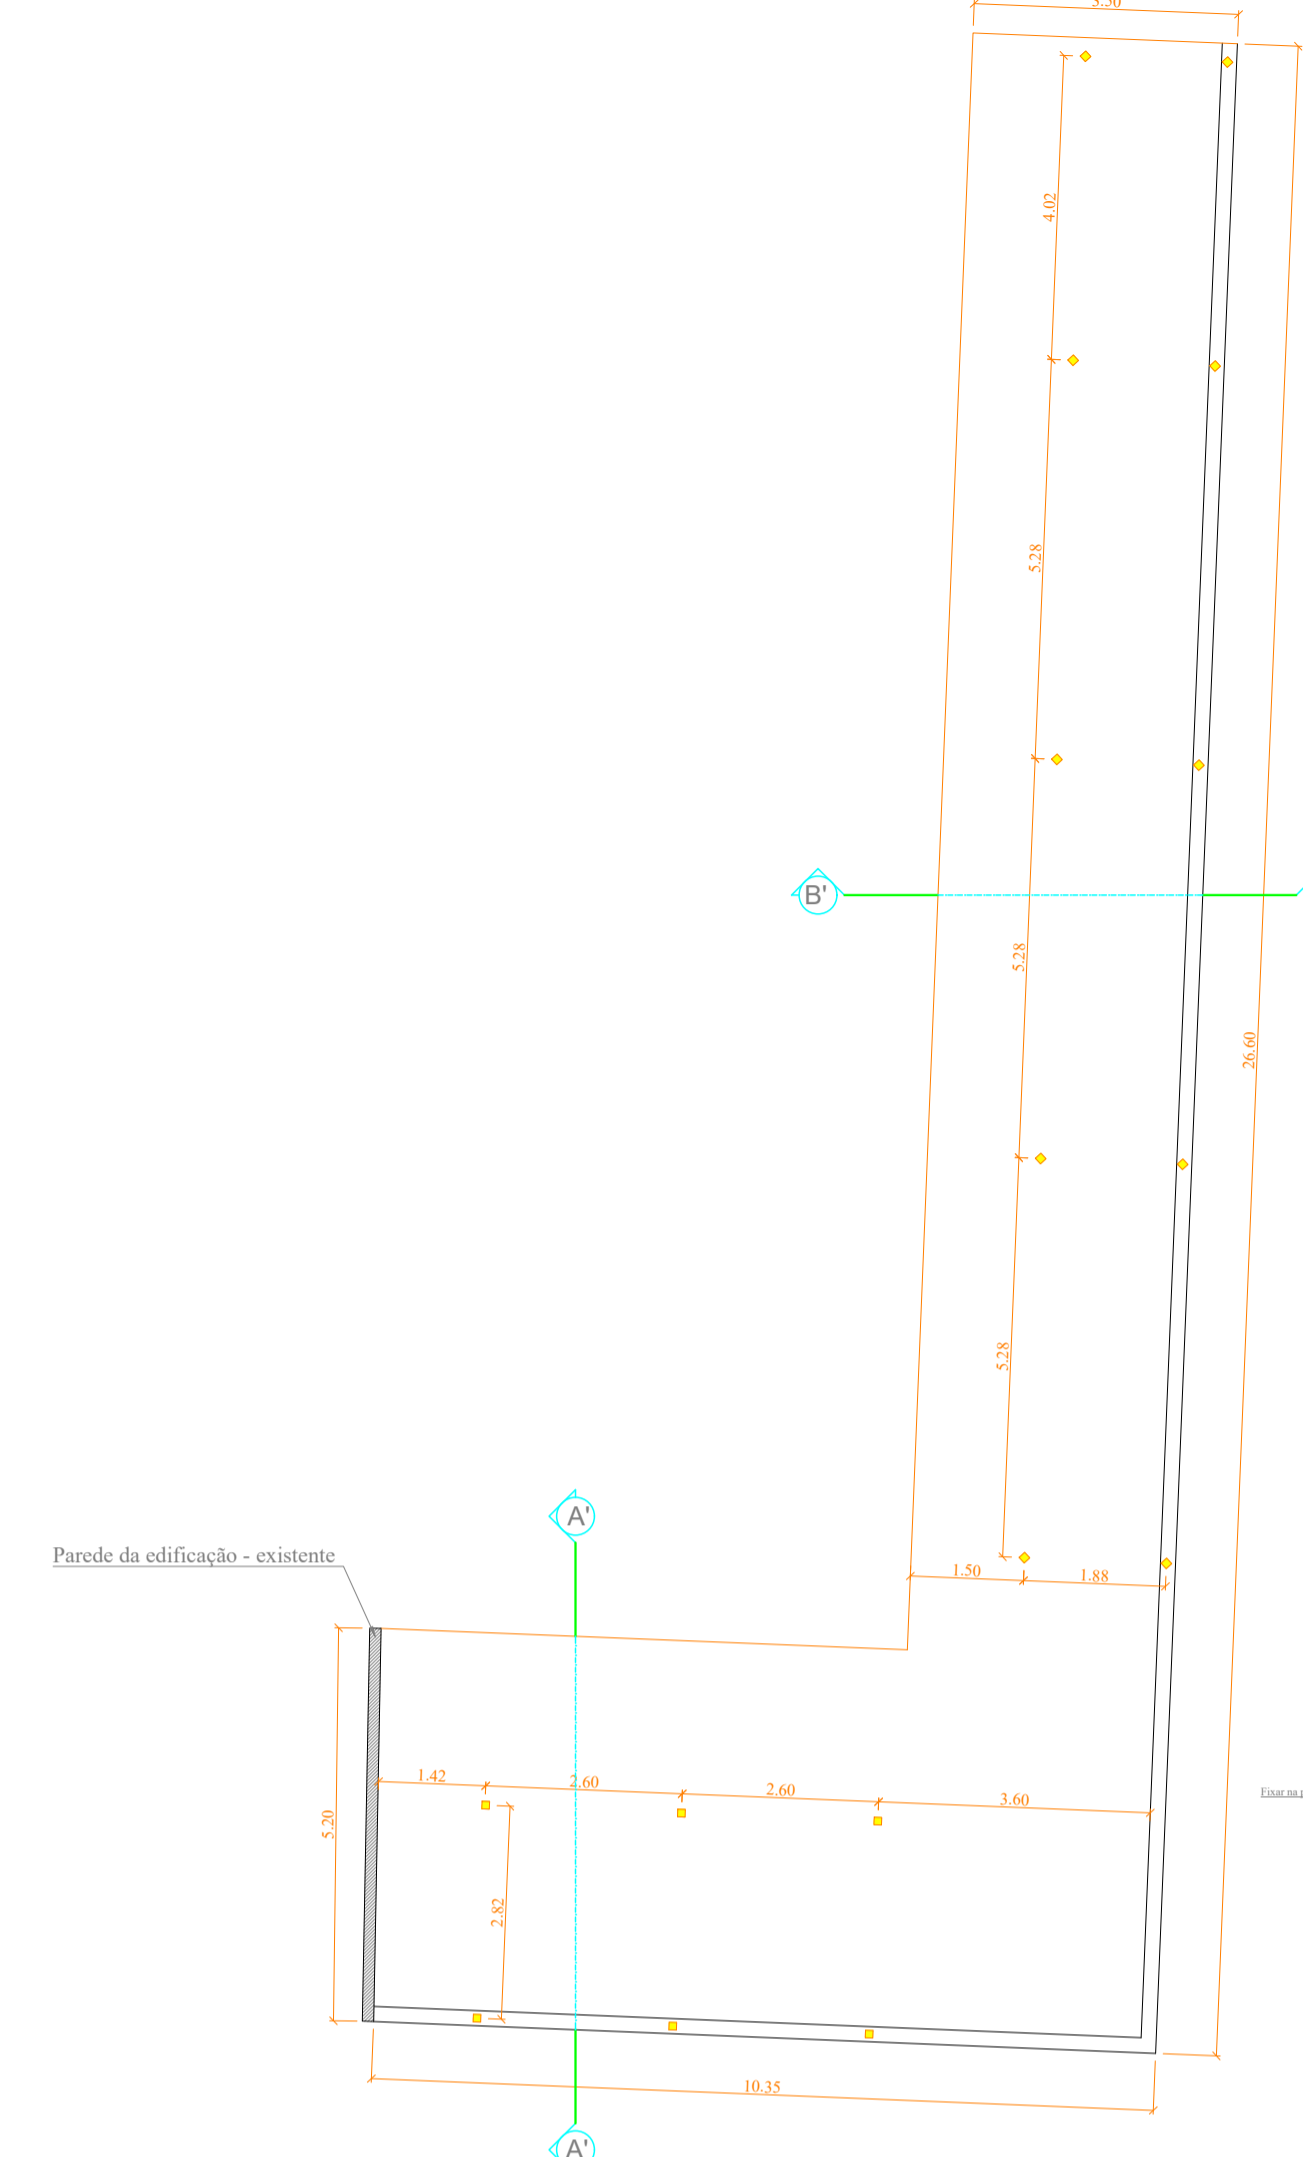


PROJETO ESTACIONAMENTO
Locação Pilares
Área = 276,98 m²
Escala 1:100

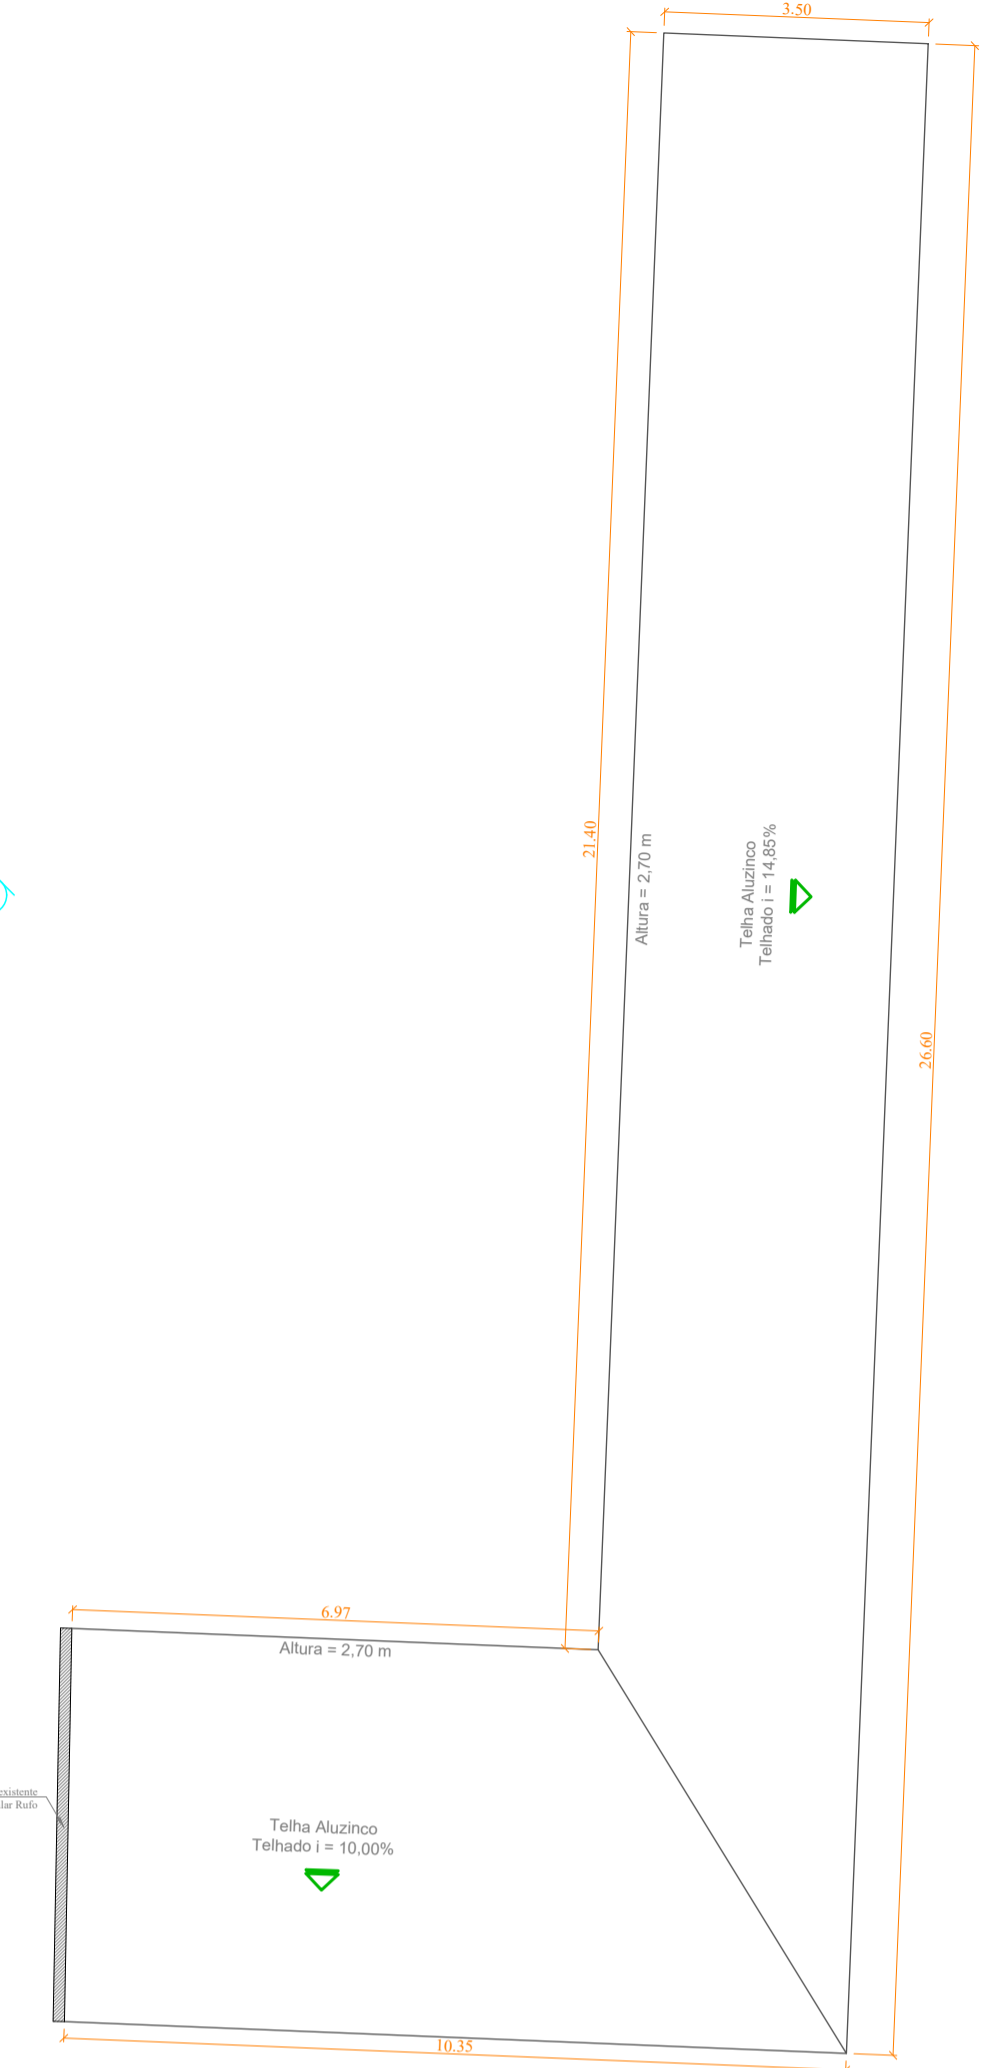


PROJETO ESTACIONAMENTO
Planta de Cobertura
Área = 276,98 m²
Escala 1:100

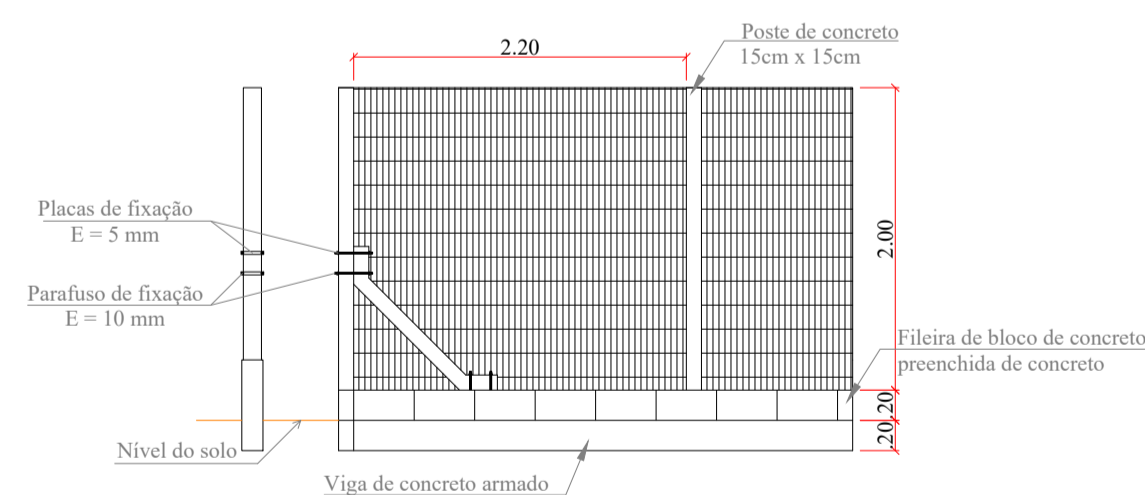

ALAMBRADO H = 2,00m
Detalhe
Escala 1:50

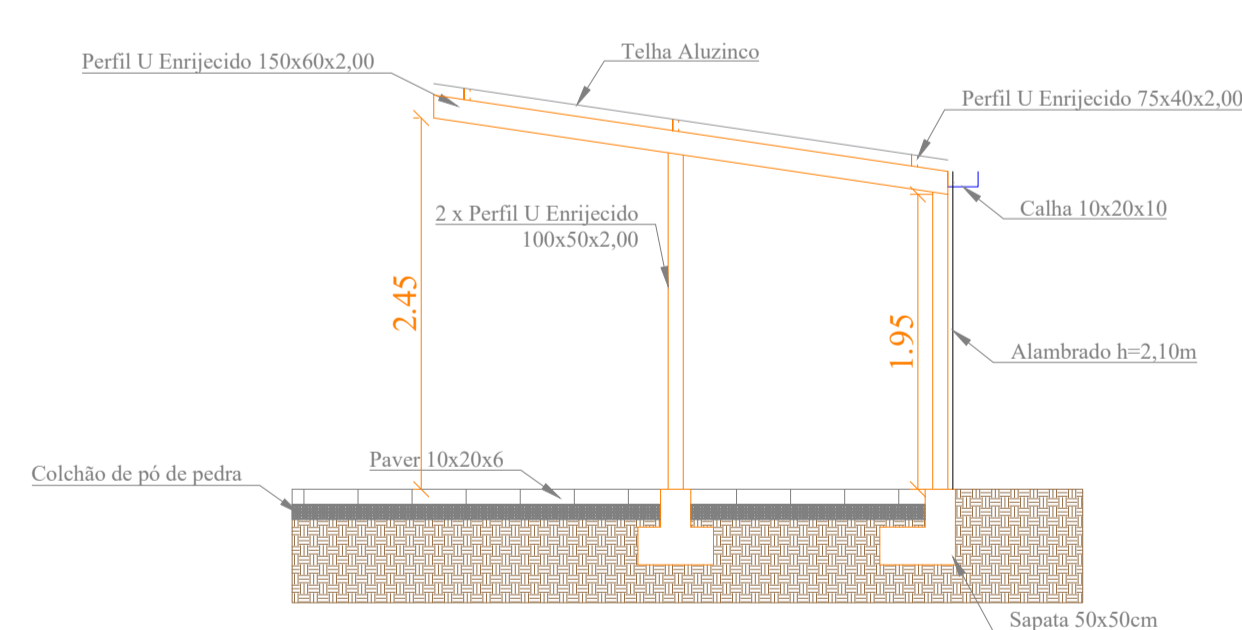

CORTE B-B
Cobertura
Escala 1:50

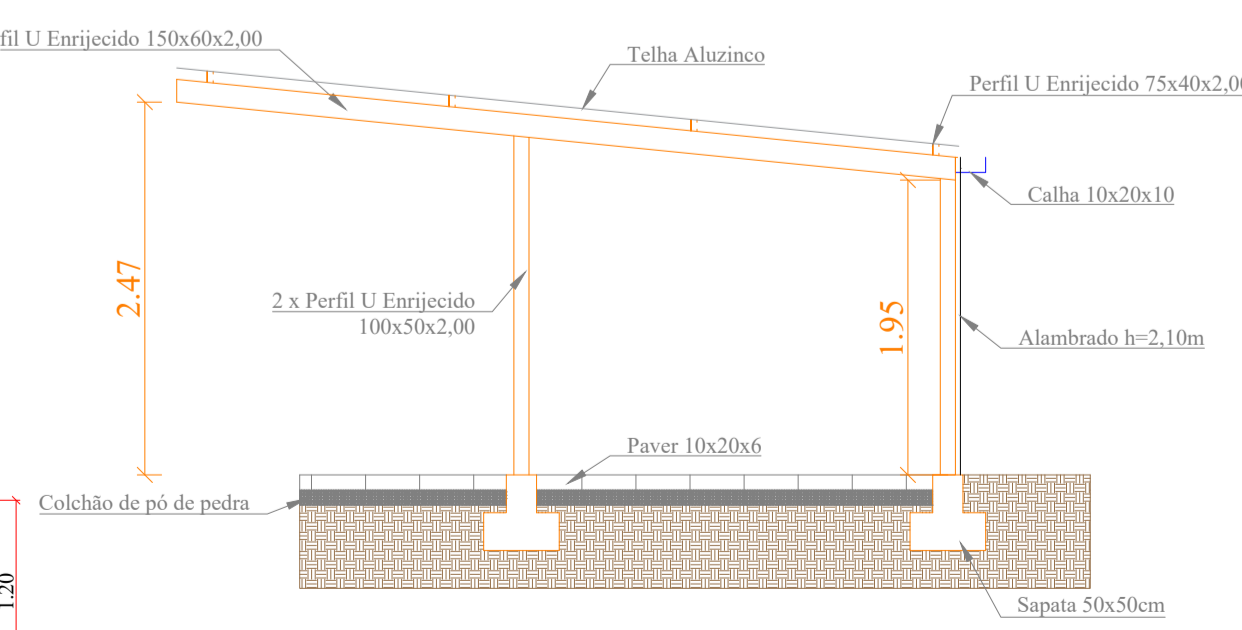

CORTE A-A
Cobertura
Escala 1:50

NOTAS / OBSERVAÇÕES / APROVAÇÃO:



PROJETO DE ESTACIONAMENTO/ALAMBRADO

1/1

PROJETO ARQUITETÔNICO / ALAMBRADO

Responsável Técnico: _____ Contato: _____
ALCINEI CLOVIS STAUDT Telephone: (49) 99826-9995
Engenheiro Civil CREA-SC 147327-1 Email: eng.alcinei@hotmail.com

Proprietário: _____ Município de Santa Terezinha do Progresso/SC
CNPJ: 01.612.847/0001-90

Endereço Obra: Rua Licínio Fabris, Centro - Santa Terezinha do Progresso/SC
DATA: 27/07/2021 DES.: Alcinei C. Staudt ESC. INDICADAS

ÁREA TOTAL
276,98 m²