


PLANTA BAIXA MURO 82,18m² E ALAMBRADO 189,20m²

Escala 1/50

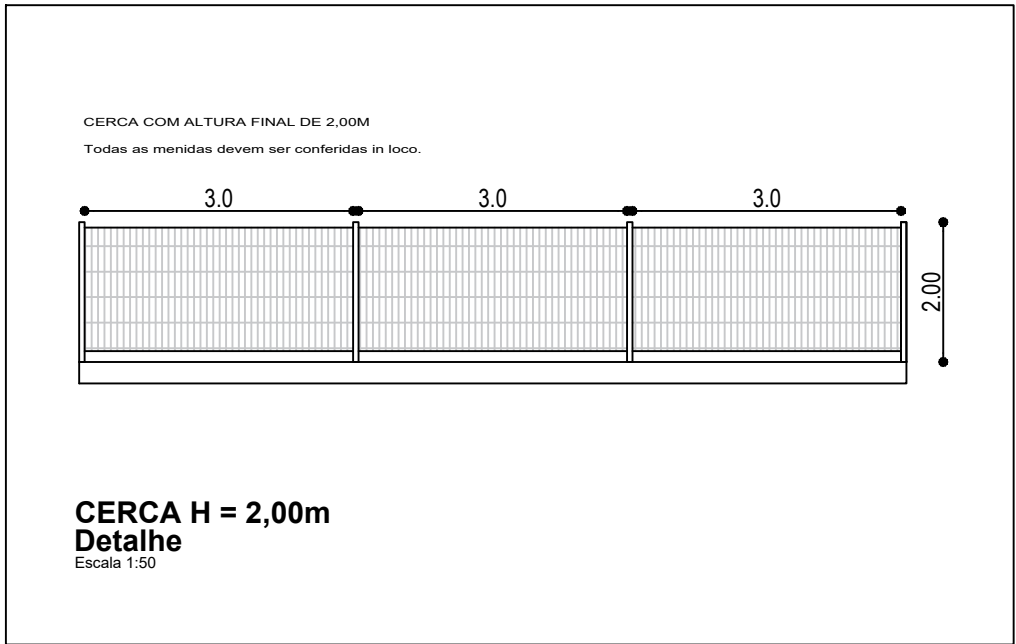

CERCA H = 2,00m
Detalhe

Escala 1:50

Aprovação	
Eng. Civil Daniela Da Silva	
Proprietário(a)	
MUNICIPIO DE SANTA TEREZINHA DO PROGRESSO	
MURRO E ALAMBRADO	
PROJETO ARQUITETÔNICO	
Planta Baixa Locação dos Muro e Alambrado	
INDICADA	
1/1	