




**CORTE BB'**  
Escala 1:50

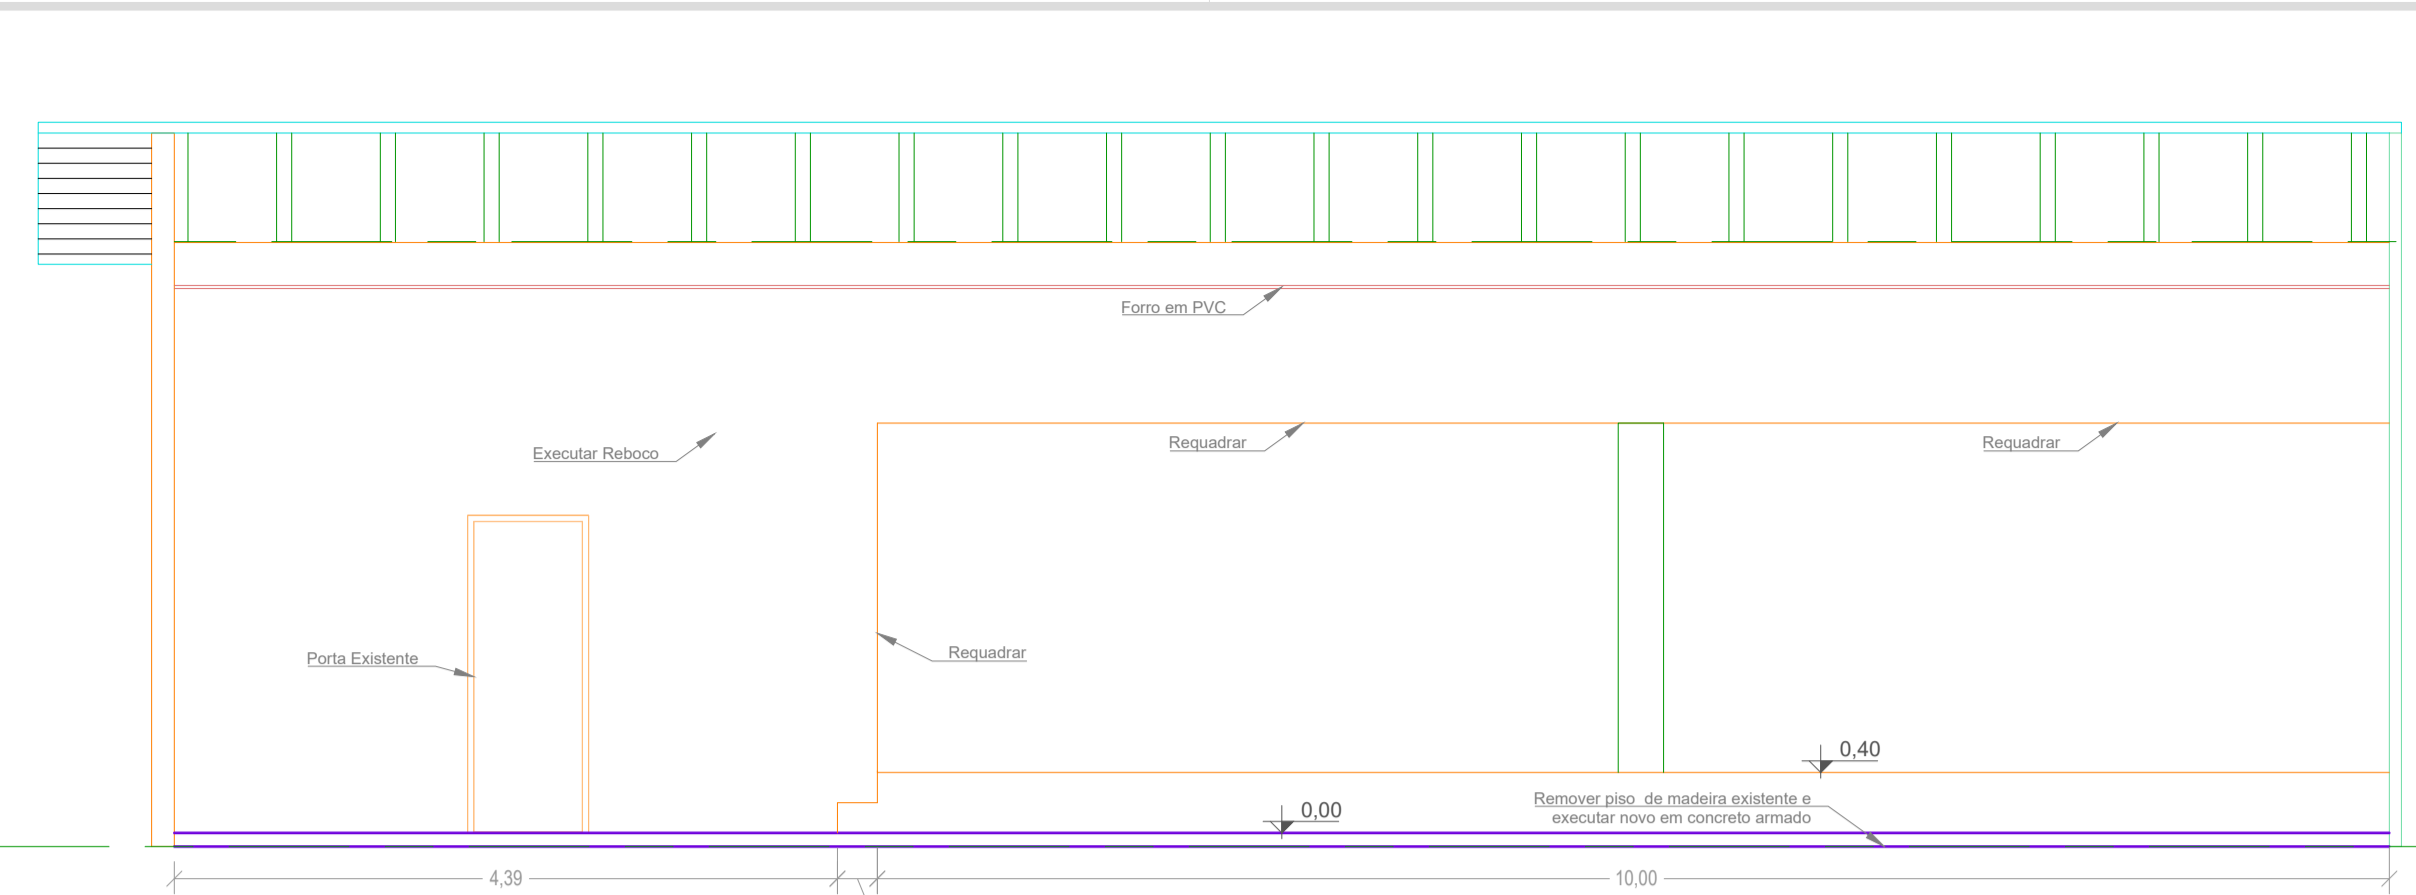


**CORTE AA'**  
Escala 1:50

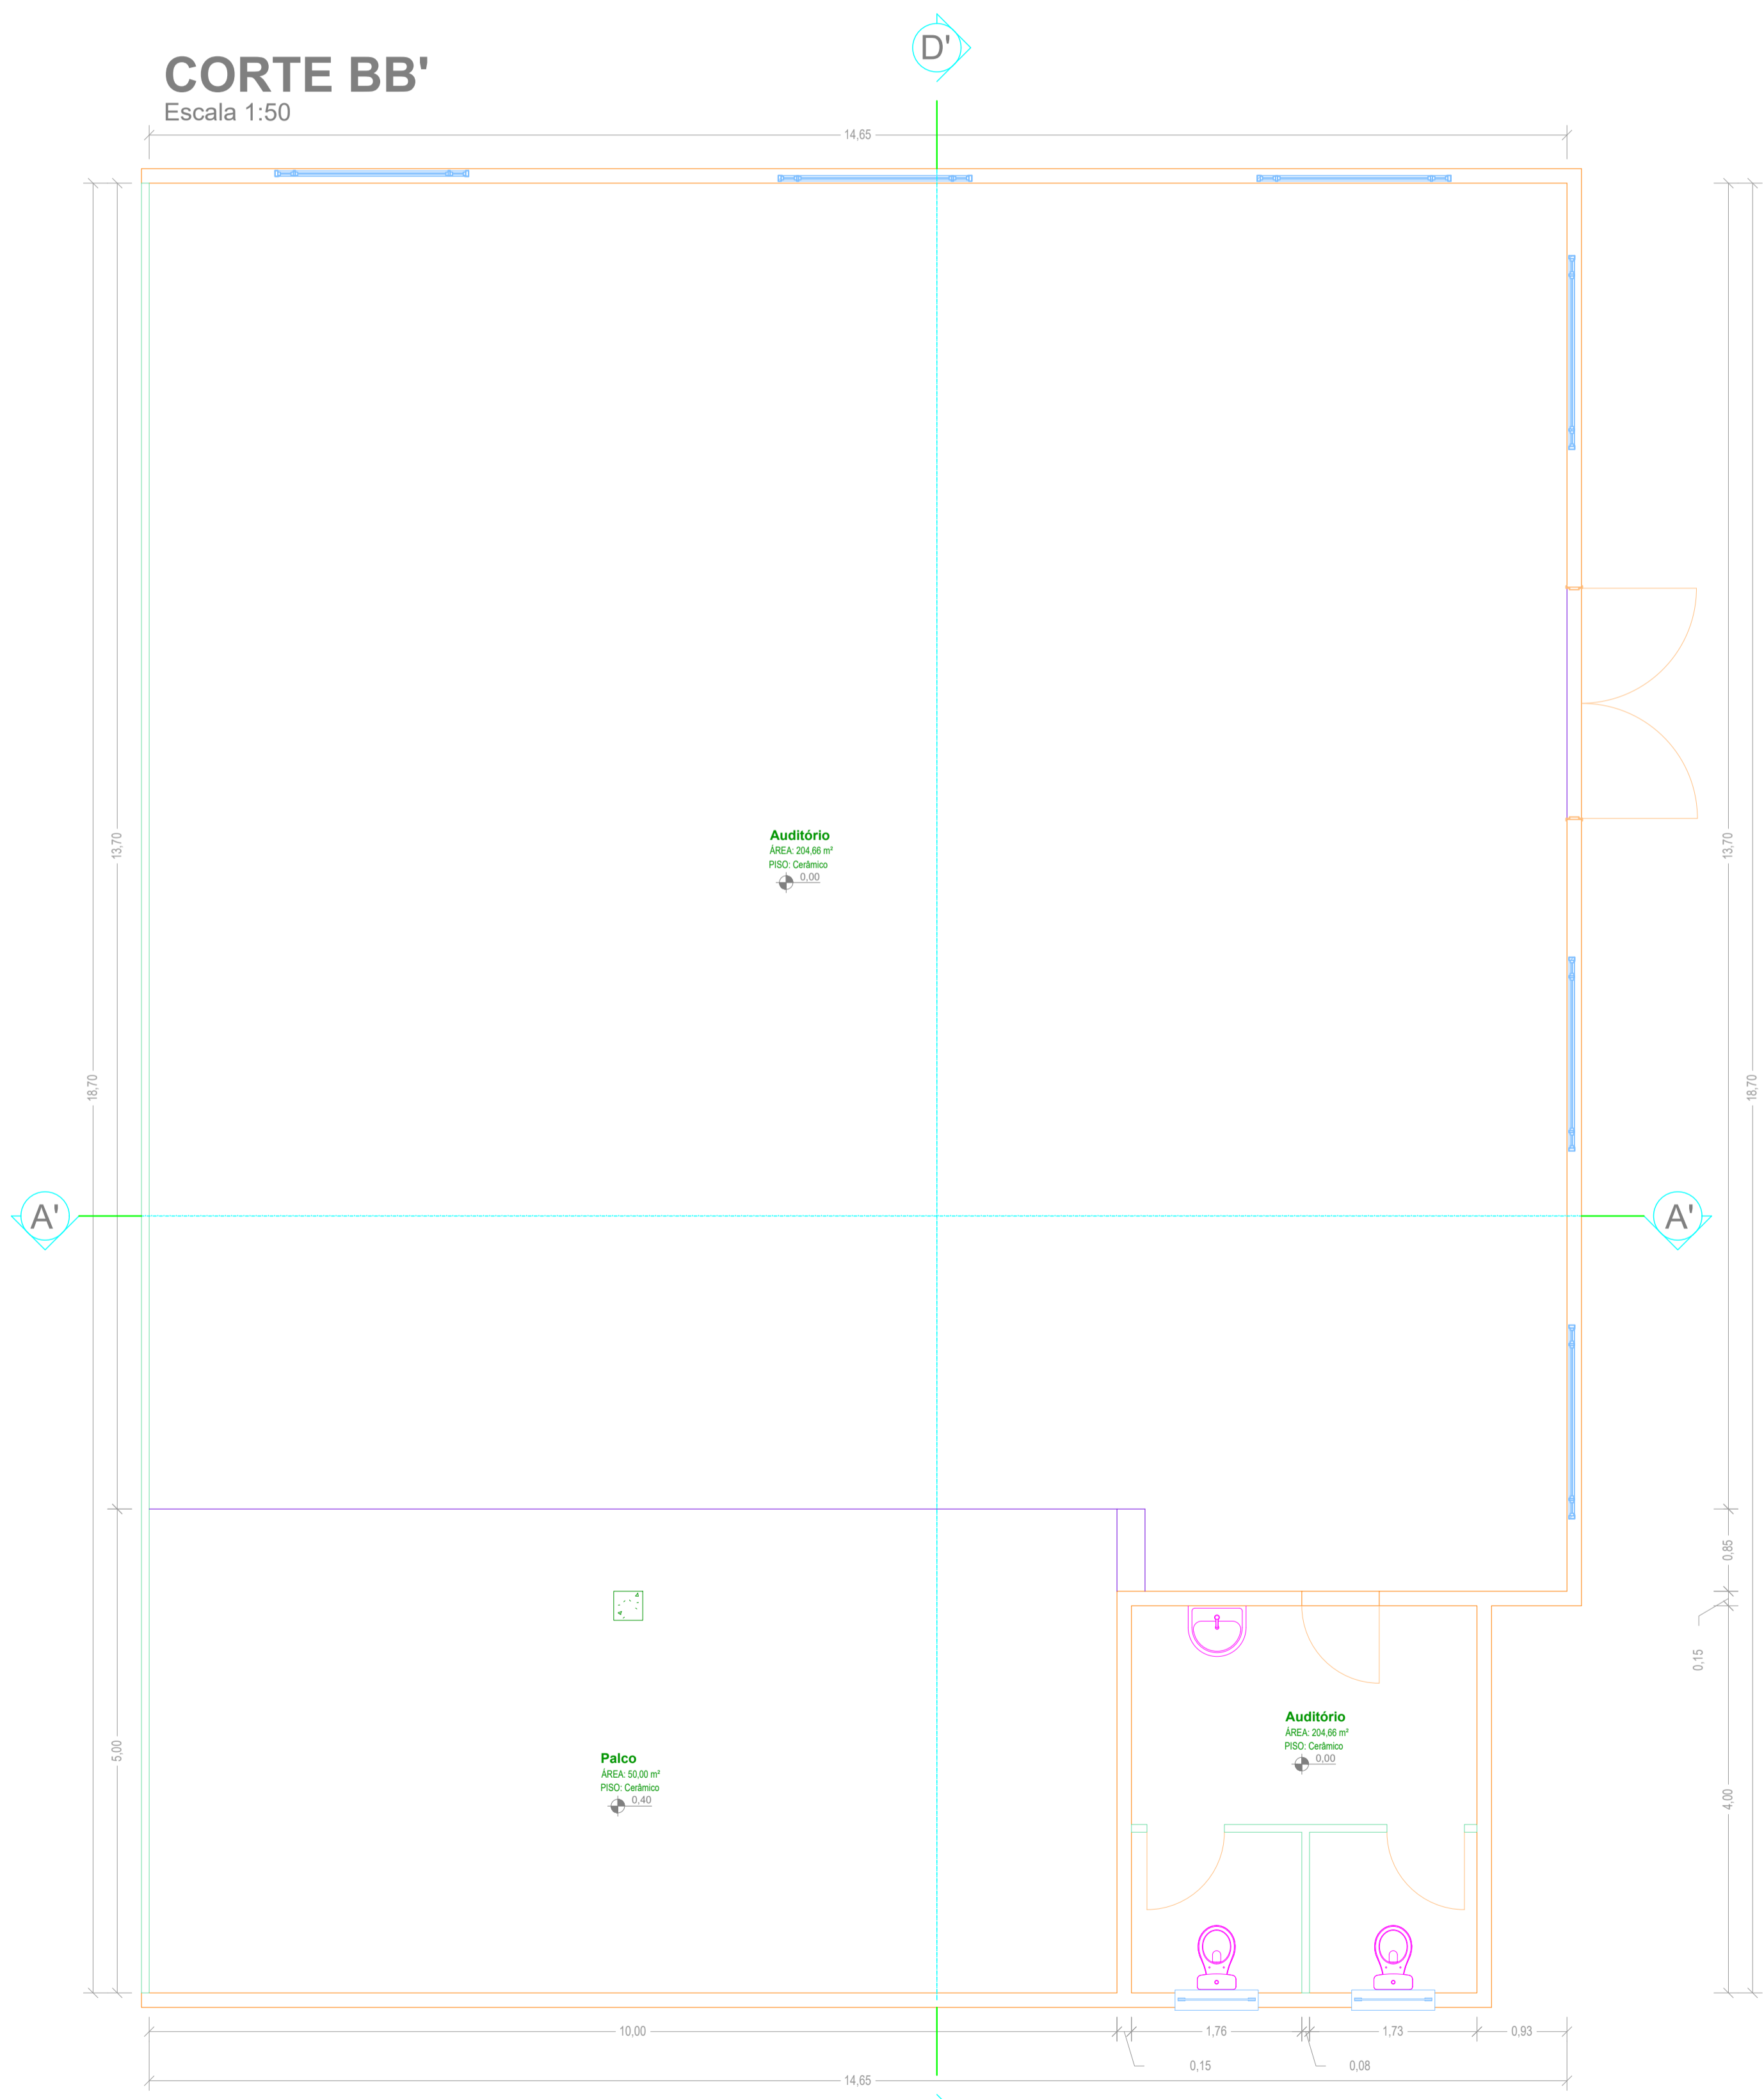

**PLANTA BAIXA**  
Área = 270,09 m<sup>2</sup>  
Escala 1:50

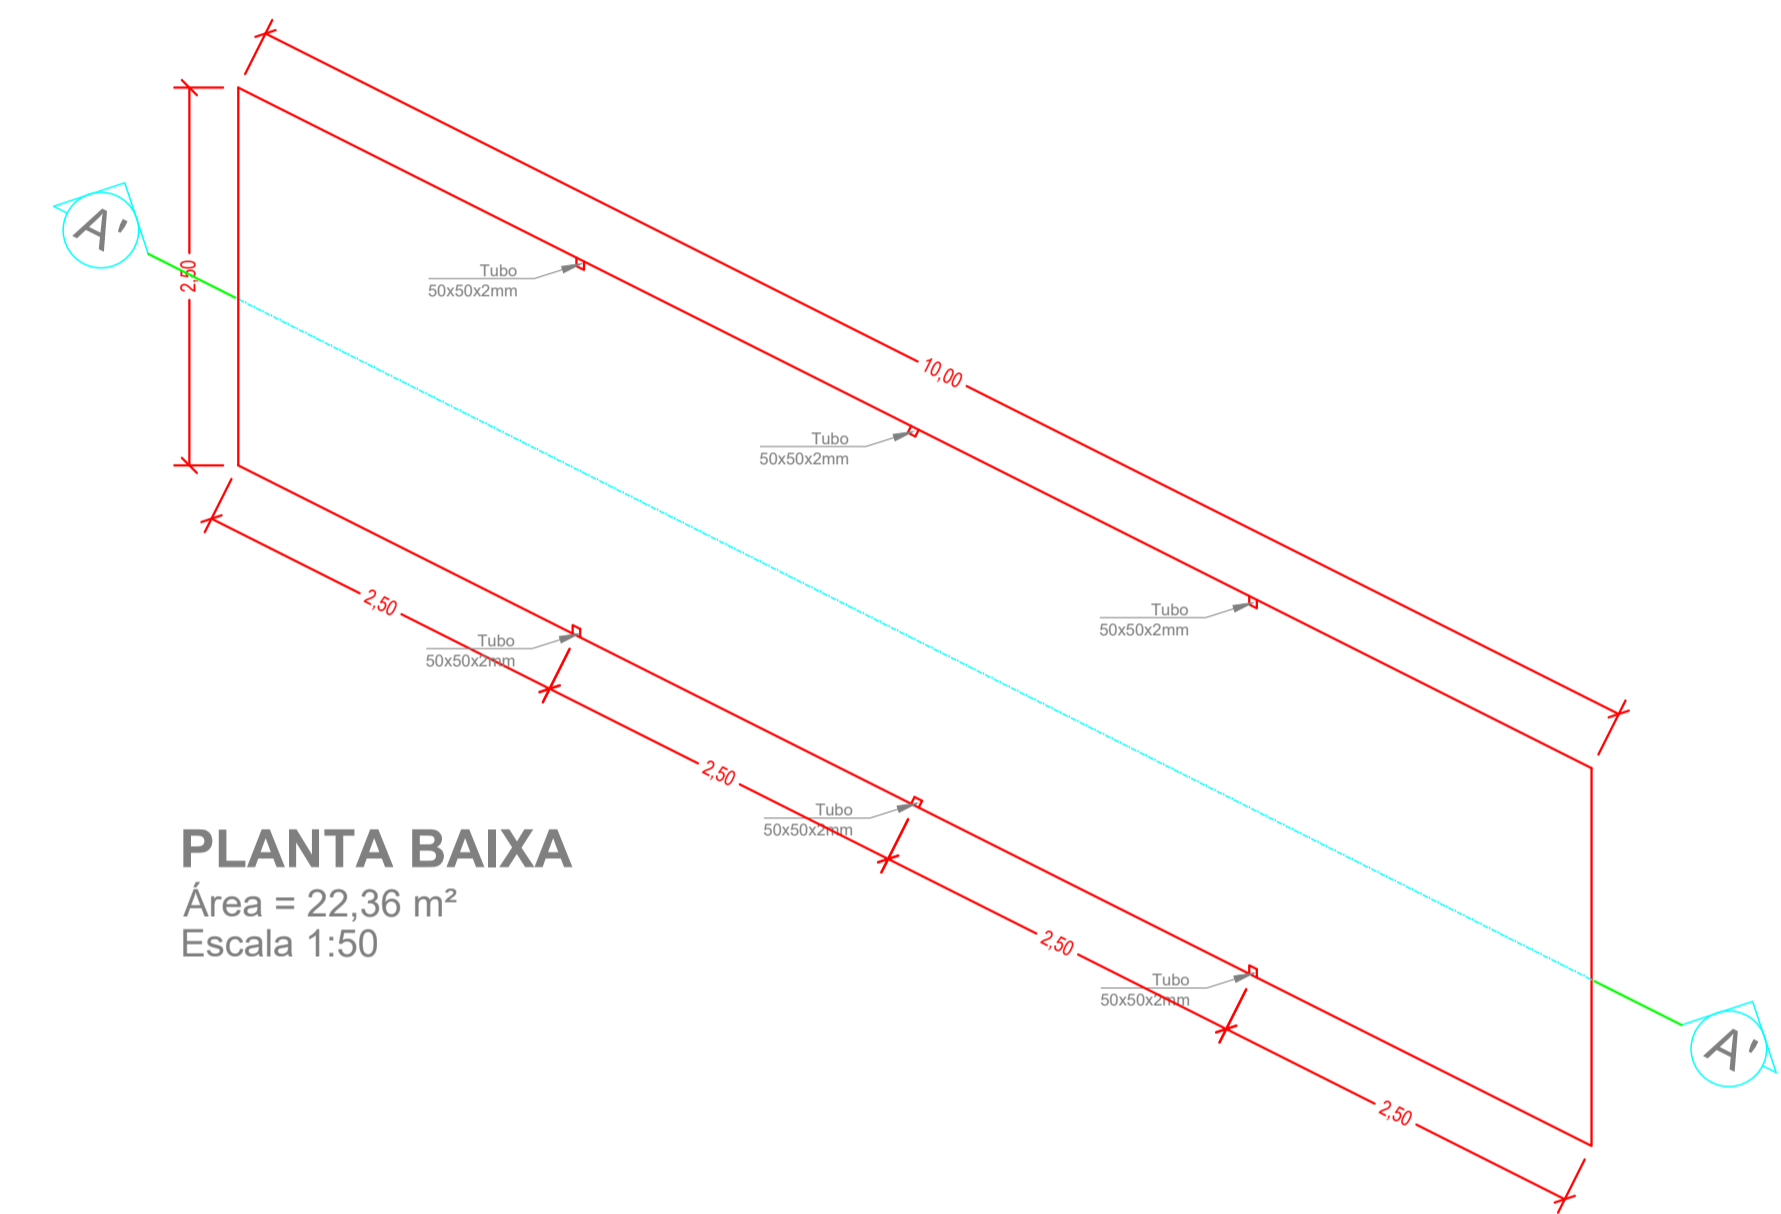


**PLANTA BAIXA**  
Área = 22,36 m<sup>2</sup>  
Escala 1:50

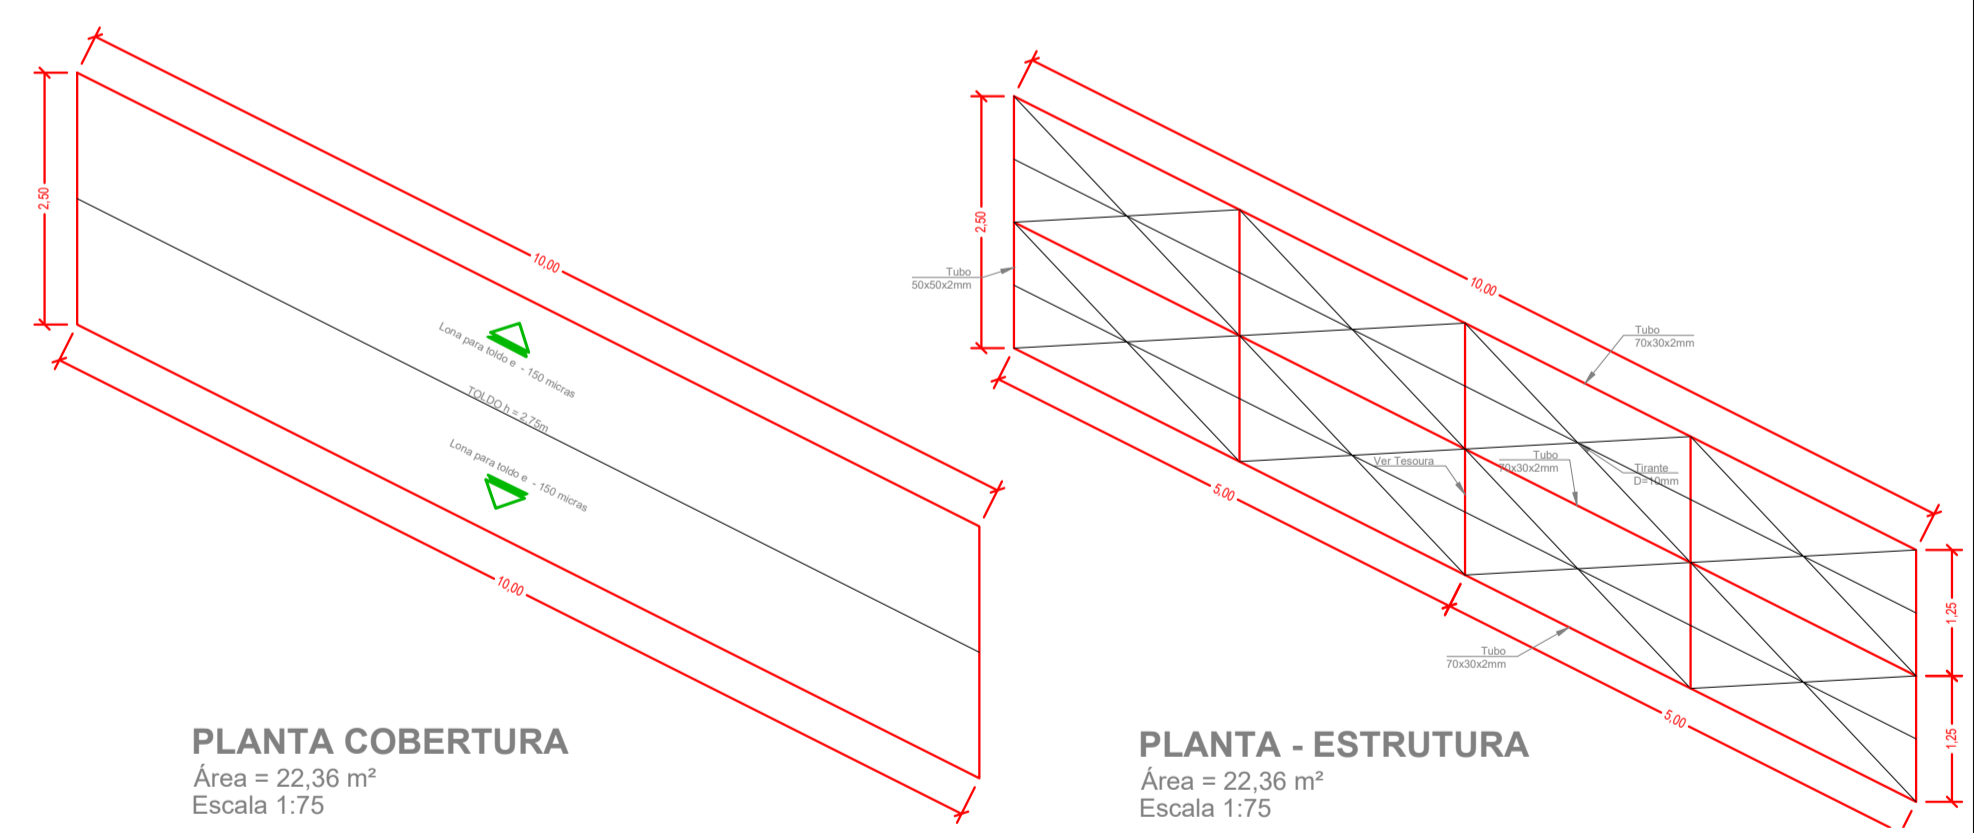


**PLANTA COBERTURA**  
Área = 22,36 m<sup>2</sup>  
Escala 1:75

**PLANTA - ESTRUTURA**  
Área = 22,36 m<sup>2</sup>  
Escala 1:75

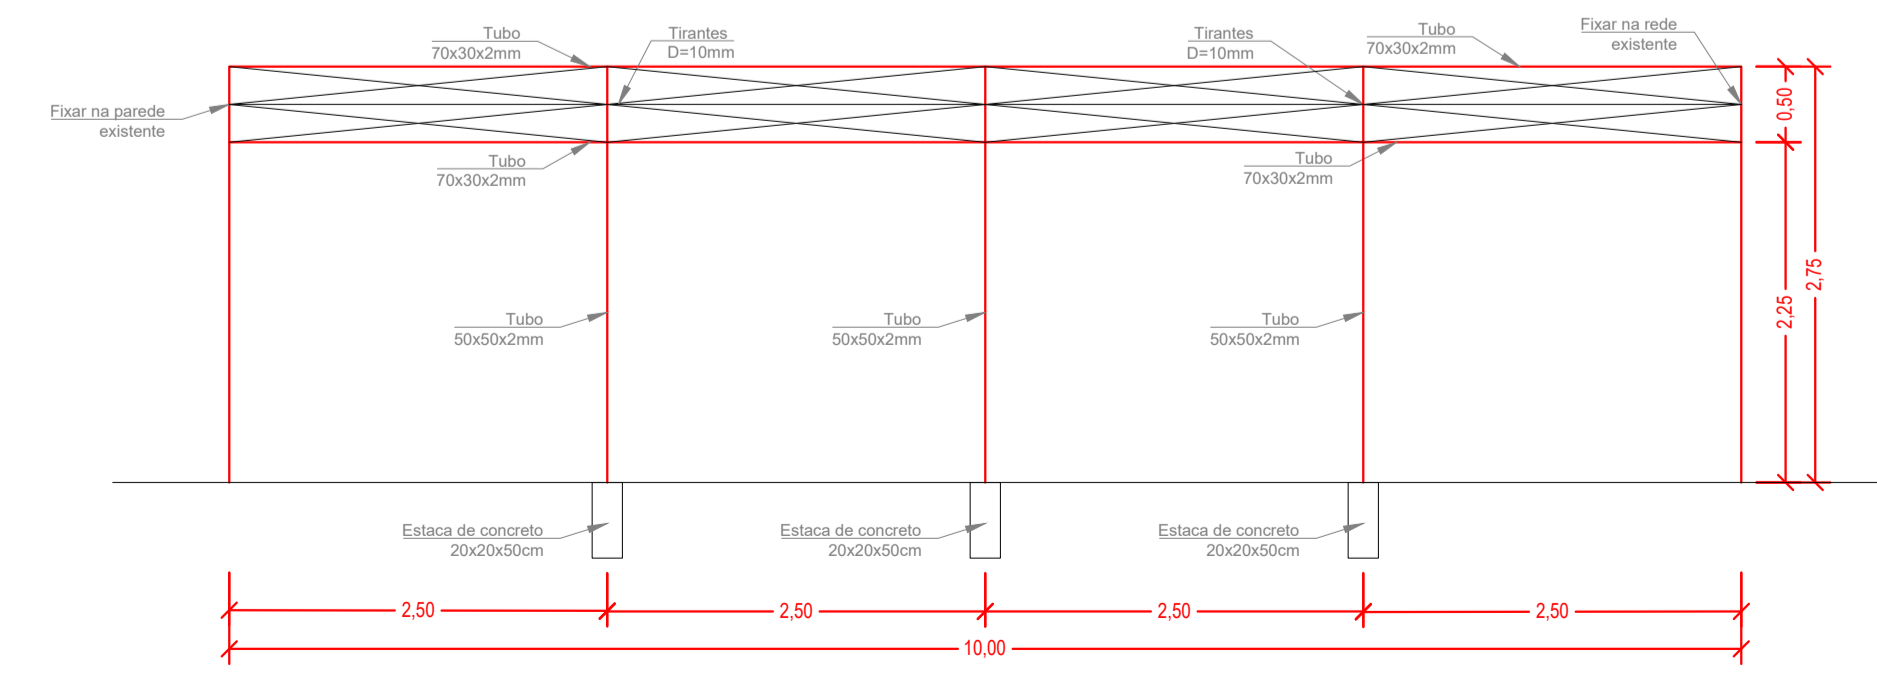

**CORTE A-A - ESTRUTURA**  
Área = 22,36 m<sup>2</sup>  
Escala 1:50

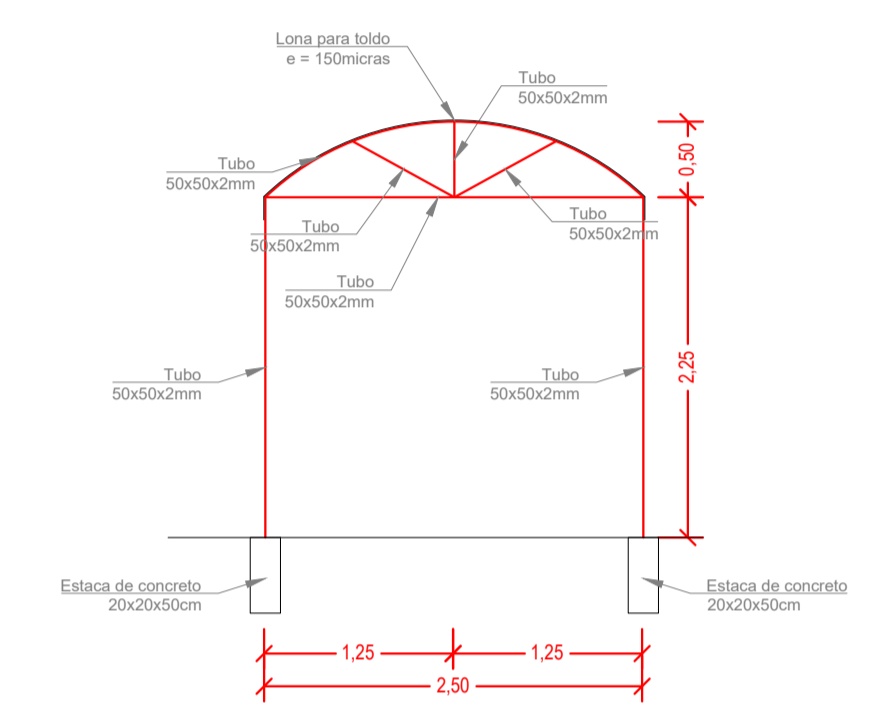

**DETALHE TRANSVERSAL**  
Área = 22,36 m<sup>2</sup>  
Escala 1:50

NOTAS / OBSERVAÇÕES / APROVAÇÃO:



PROJETO ARQUITETÔNICO

1/2

Especificações:  
**PROJETO DE AUDITÓRIO/TOLDO**

Responsável Técnico:  
**ALCINEI CLOVIS STAUDT**  
Engenheiro Civil CREA-SC 147327-1

Contato:  
Telefone: (49) 99826-9995  
Email: eng.alcinei@hotmail.com

Proprietária:  
**Município de Santa Terezinha do Progresso**  
CNPJ: 01.612.847/0001-90

Endereço Obra: Rua Doze de Maio, Centro - Santa Terezinha do Progresso - SC

DATA: 04/08/2020    DES.: Alcinei C. Staudt    ESC. INDICADAS

ÁREA TOTAL  
270,09 m<sup>2</sup>