


INSTALAÇÕES ELÉTRICAS ILUMINAÇÃO - TRECHO I

ESCALA: 1/250

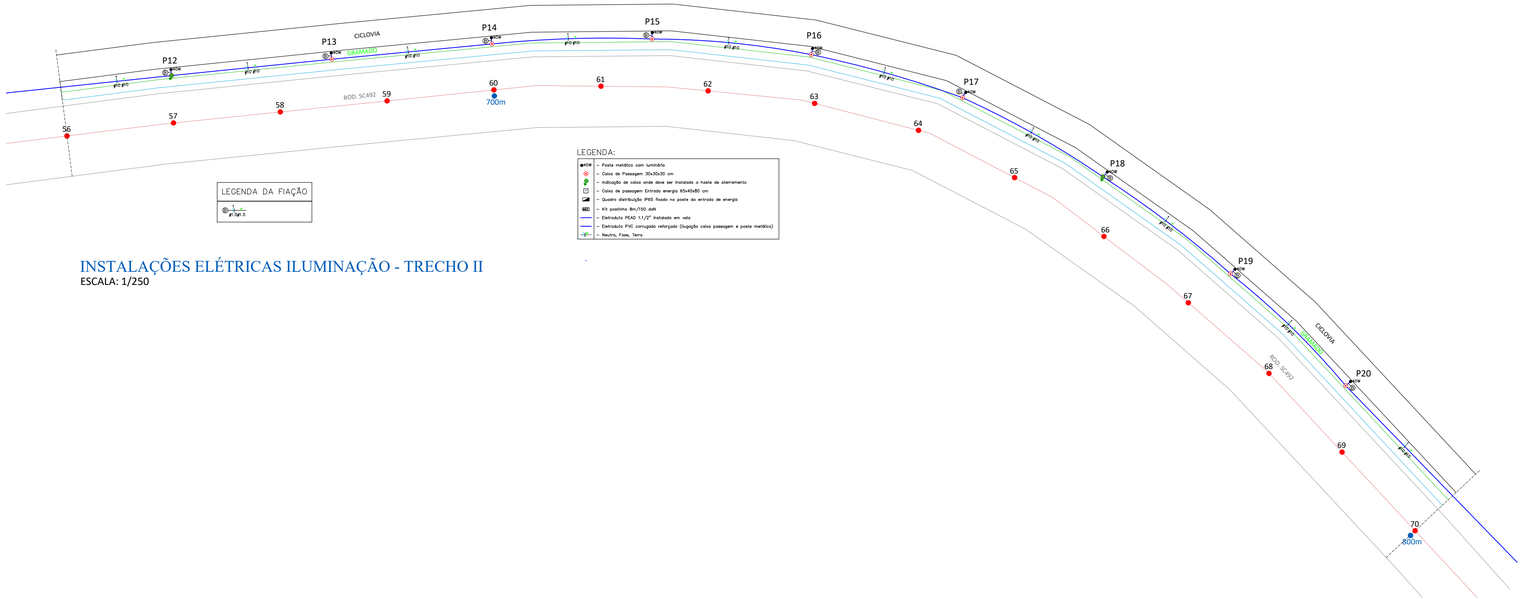

INSTALAÇÕES ELÉTRICAS ILUMINAÇÃO - TRECHO II

ESCALA: 1/250

ASSOCIAÇÃO DOS MUNICÍPIOS DO ENTRE RIOS - SC
BOM JESUS DO OESTE-CABIL-CAMPO ERÊ-CUNHA PORÃ-CUNHATAÍ-FLOR DO SERTÃO
IRACEMINHA-MARAVILHA-MODELO-PALMITOS-RIQUEZA-ROMELÂNDIA-SALTINHO
SANTA TEREZINHA DO PROGRESSO-SÃO MIGUEL DA BOA VISTA-SAUDADES-TIGRINHOS

ENDEREÇO:
Av. Euclides da Cunha, 160 - Cx. P. 47 - Centro
89.874-000 - MARAVILHA - Santa Catarina
Fone/Fax: (0**49)3664-0282 e-mail:engenharia@amerios.org.br
CNPJ 00.961.206/0001-88

MUNICÍPIO DE SANTA TEREZINHA DO PROGRESSO - SC

OBRA:
PROJETO ILUMINAÇÃO PÚBLICA
CICLOFAIXA - SC 492
TRECHOS I E II

RESPONSÁVEL TÉCNICO:
ENGENHEIRA ELETRICISTA
CREA/SC: 104.349-0
MAURO DAGOSTIN

ASS. RESP. TÉCNICO:
MAURO DAGOSTIN:04861863937
Assinado de forma digital por MAURO:04861863937
Dados: 2024.01.30 14:53:51 -03'00'

ESPECIFICAÇÕES:
PLANTA BAIXA INSTALAÇÕES ELÉTRICAS DOS TRECHOS I E II

TOPÓGRAFO:

PROPRIETÁRIO:
MUNICÍPIO DE SANTA TEREZINHA DO PROGRESSO - SC

ASS. PREFEITO (A):
MARCIA DETOFOL

LOCAL:
PERÍMETRO URBANO

DESENHO:
MAURO DAGOSTIN

Nº DESENHO:

DATA:
JANEIRO/2023

ESCALA:
INDICADA

FOLHA:
02