


INSTALAÇÕES ELÉTRICAS ILUMINAÇÃO - TRECHO III
ESCALA: 1/250

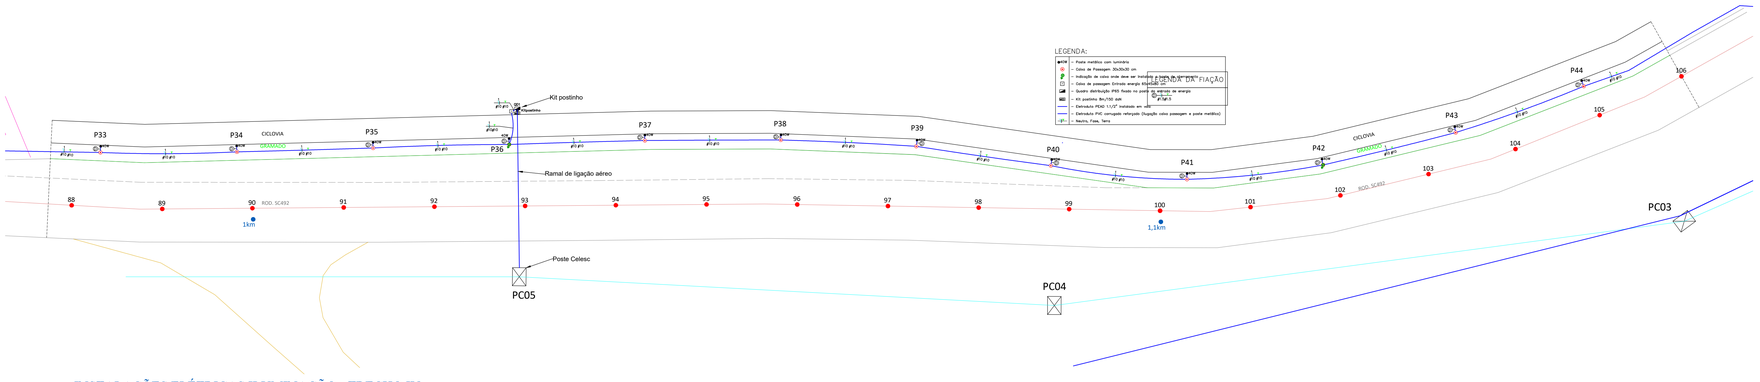

INSTALAÇÕES ELÉTRICAS ILUMINAÇÃO - TRECHO IV
ESCALA: 1/250

ASSOCIAÇÃO DOS MUNICÍPIOS DO ENTRE RIOS - SC
BOM JESUS DO OESTE CAIBI CAMPO ERÊ CUNHA PORÃ CUNHATAÍ FLOR DO SERTÃO
IRACEMINHA MARAVILHA MODELO PALMITOS RIQUEZA ROMELÂNDIA SALTINHO
SANTA TEREZINHA DO PROGRESSO SÃO MIGUEL DA BOA VISTA SAUDADES TIGRINHOS
ENDEREÇO:
Av. Euclides da Cunha, 160 - Cx. P. 47 - Centro
89.874-000 - MARAVILHA - Santa Catarina
Fone/Fax: (0**49)3664-0282 e-mail:engenharia@amerios.org.br
CNPJ 00.961.206/0001-88

MUNICÍPIO DE SANTA TEREZINHA DO PROGRESSO - SC

OBRA:

PROJETO ILUMINAÇÃO PÚBLICA

CICLOFAIXA - SC 492

TRECHOS III E IV

RESPONSÁVEL TÉCNICO: ENGENHEIRA ELETRICISTA CREA/SC: 104.349-0 — MAURO DAGOSTIN		ASS. RESP. TÉCNICO: MAURO DAGOSTIN:04886186391 — Assinado de forma digital por MAURO DAGOSTIN:04886186391 Dados: 2023.01.30 14:53:26 -03'00'	
ESPECIFICAÇÃO: PLANTA BAIXA INSTALAÇÕES ELÉTRICAS DOS TRECHOS I E II	TOPÓGRAFO:		
PROPRIETÁRIO: MUNICÍPIO DE SANTA TEREZINHA DO PROGRESSO - SC		ASS. PREFEITO (A): MARCIA DETOFOL	FOLHA: 03
LOCAL: PERÍMETRO URBANO			
DESENHO: MAURO DAGOSTIN	Nº ORÇAMENTO:	DATA: JANEIRO/2023	ESCALA: INDICADA