
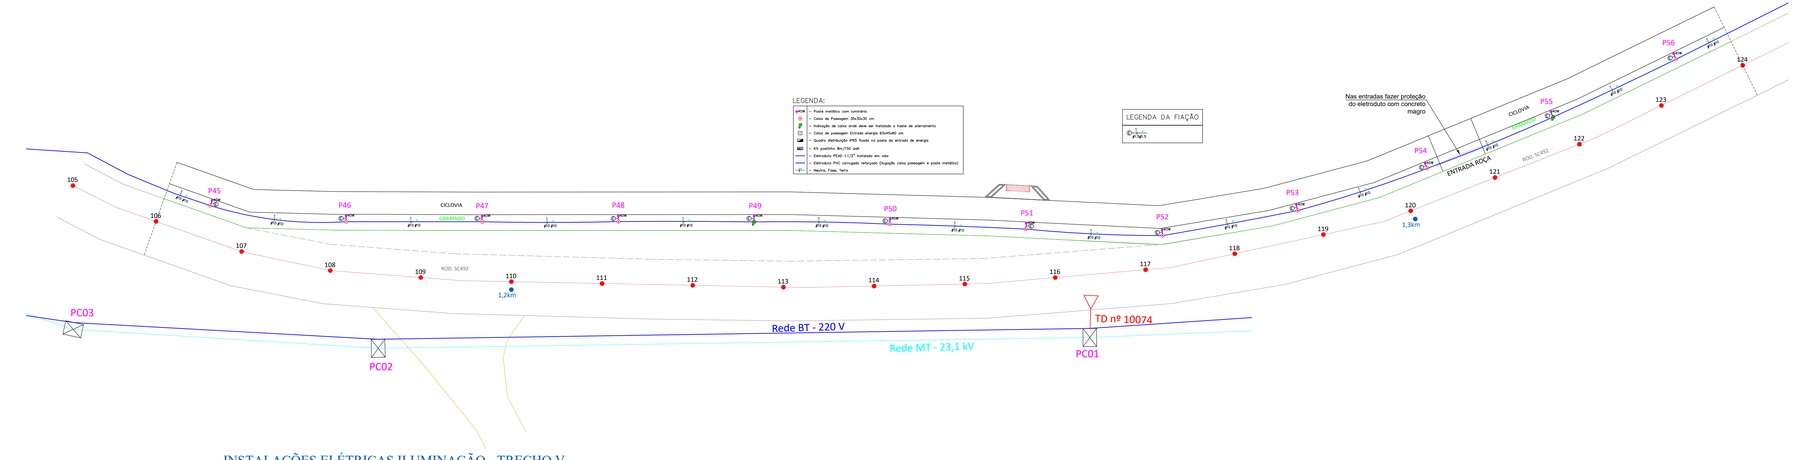


INSTALAÇÕES ELÉTRICAS ILUMINAÇÃO - TRECHO V

ESCALA: 1/250

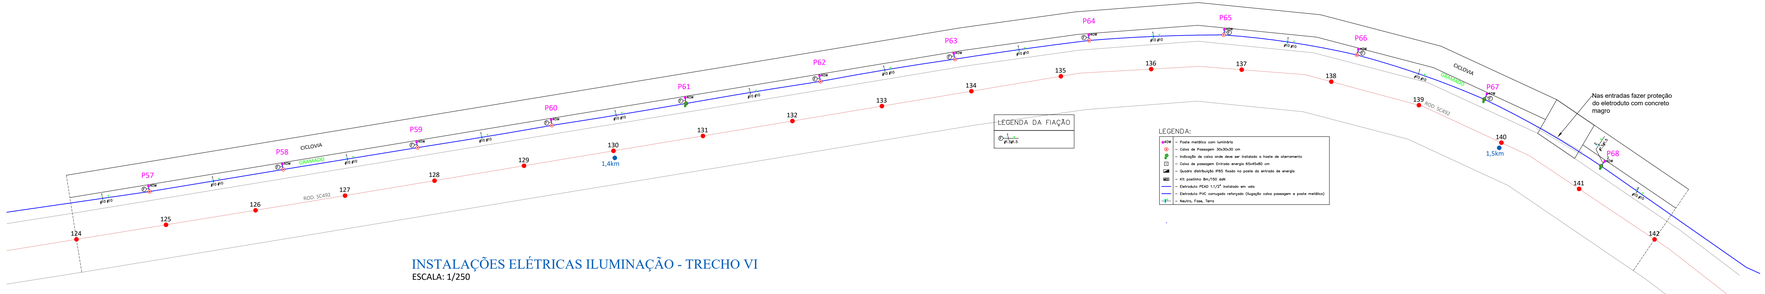

INSTALAÇÕES ELÉTRICAS ILUMINAÇÃO - TRECHO VI

ESCALA: 1/250

AMERIOS

ASSOCIAÇÃO DOS MUNICÍPIOS DO ENTRE RIOS - SC

BOM JESUS DO OESTE-CAIBI-CAMPO ERÊ-CUNHA PORÃ-CUNHATAÍ-FLOR DO SERTÃO
IRACEMINHA-MARAVILHA-MODELO-PALMITOS-RIQUEZA-ROMELÂNDIA-SALTINHO
SANTA TEREZINHA DO PROGRESSO-SÃO MIGUEL DA BOA VISTA-SAUDADES-TIGRINHOS

ENDEREÇO:
Av. Euclides da Cunha, 160 - Cx. P. 47 - Centro
89.874-000 - MARAVILHA - Santa Catarina
Fone/Fax: (0**49)3664-0282 e-mail:engenharia@amerios.org.br
CNPJ 00.961.206/0001-88

MUNICÍPIO DE SANTA TEREZINHA DO PROGRESSO - SC

OBRA:

PROJETO ILUMINAÇÃO PÚBLICA

CICLOFAIXA - SC 492

TRECHOS V E VI

RESPONSÁVEL TÉCNICO: ENGENHEIRA ELETRICISTA CREA/SC: 104.349-0	MAURO DAGOSTIN	ASS. RESP. TÉCNICO: MAURO DAGOSTIN:04861863937	Assinado de forma digital por MAURO DAGOSTIN:04861863937 Dados: 2024.01.30 14:53:03 -03'00'
ESPECIFICAÇÃO: PLANTA BAIXA INSTALAÇÕES ELÉTRICAS DOS TRECHOS I E II		TOPÓGRAFO:	
PROPRIETÁRIO: MUNICÍPIO DE SANTA TEREZINHA DO PROGRESSO - SC		ASS. PROPRIETÁRIO:	FOLHA: 04
LOCAL: PERÍMETRO URBANO		MARCIA DETOFOL	
DESENHO: MAURO DAGOSTIN	Nº ORÇAMENTO:	DATA: JANEIRO/2023	ESCALA: INDICADA