


INSTALAÇÕES ELÉTRICAS ILUMINAÇÃO - TRECHO IX
ESCALA: 1/250

LEGENDA DA FIAÇÃO

LEGENDA:
- Poste metálico com luminária
- Caixa de Passagem 30x30x30 cm
- Indicação de caixa onde deve ser instalado o haste de aterramento
- Caixa de passagem Entrada energia 40x40x80 cm
- Quadro distribuição PVC fixado no poste da entrada de energia
- Kit postinho 8m/150 mAh
- Eletroduto PEAD 1 1/2" instalado em valo
- Eletroduto PVC corrugado reforçado (ligação caixa passagem e poste metálico)
- Neutro, Fase, Terra

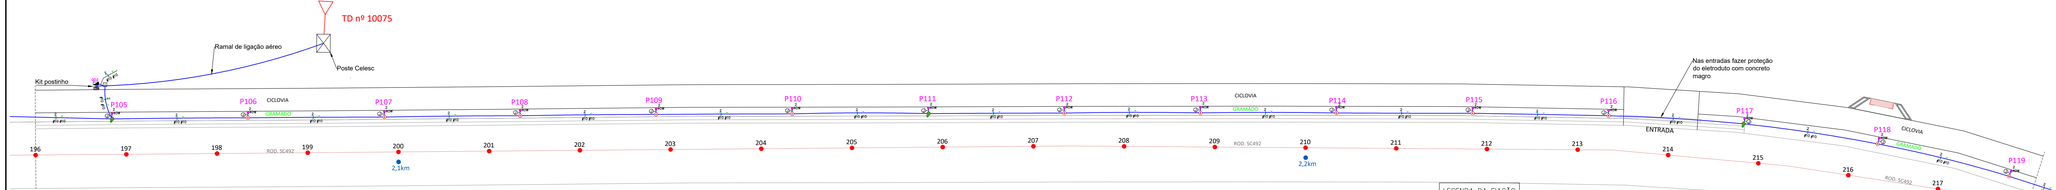

INSTALAÇÕES ELÉTRICAS ILUMINAÇÃO - TRECHO X
ESCALA: 1/250

LEGENDA DA FIAÇÃO

LEGENDA:
- Poste metálico com luminária
- Caixa de Passagem 30x30x30 cm
- Indicação de caixa onde deve ser instalado o haste de aterramento
- Caixa de passagem Entrada energia 40x40x80 cm
- Quadro distribuição PVC fixado no poste da entrada de energia
- Kit postinho 8m/150 mAh
- Eletroduto PEAD 1 1/2" instalado em valo
- Eletroduto PVC corrugado reforçado (ligação caixa passagem e poste metálico)
- Neutro, Fase, Terra

AMERIOS

ASSOCIAÇÃO DOS MUNICÍPIOS DO ENTRE RIOS - SC
BOM JESUS DO OESTE-CAIB-CAMPO ERÊ-CUNHA PORÃ-CUNHATAÍ-FLOR DO SERTÃO
IRACEMINHA-MARAVILHA-MODELO-PALMITOS-RIQUEZA-ROMELÂNDIA-SALTINHO
SANTA TEREZINHA DO PROGRESSO-SÃO MIGUEL DA BOA VISTA-SAUDADES-TIGRINHOS

ENDEREÇO:
Av. Euclides da Cunha, 160 - Cx. P. 47 - Centro
89.874-000 - MARAVILHA - Santa Catarina
Fone/Fax: (0**49)3664-0282 e-mail:engenharia@amerios.org.br
CNPJ 00.961.206/0001-88

MUNICÍPIO DE SANTA TEREZINHA DO PROGRESSO - SC

OBRA:
PROJETO ILUMINAÇÃO PÚBLICA
CICLOFAIXA - SC 492
TRECHOS IX E X

RESPONSÁVEL TÉCNICO: ENGENHEIRA ELETRICISTA CREA/SC: 104.349-0	ASS. RESP. TÉCNICO: MAURO DAGOSTIN — MAURO DAGOSTIN:04861863937 — Assinado de forma digital por MAURO DAGOSTIN:04861863937 Dados: 2023.01.30 14:51:19 -03'00'
ESPECIFICAÇÃO: PLANTA BAIXA INSTALAÇÕES ELÉTRICAS DOS TRECHOS I E II	TOPÓGRAFO:
PROPRIETÁRIO: MUNICÍPIO DE SANTA TEREZINHA DO PROGRESSO - SC	ASS. PROPRIETÁRIO (A):
LOCAL: PERÍMETRO URBANO	MARCIA DETOFOL
DESENHO: MAURO DAGOSTIN	Nº ORDENHO: — DATA: JANEIRO/2023 — ESCALA: INDICADA

FOLHA: 06