


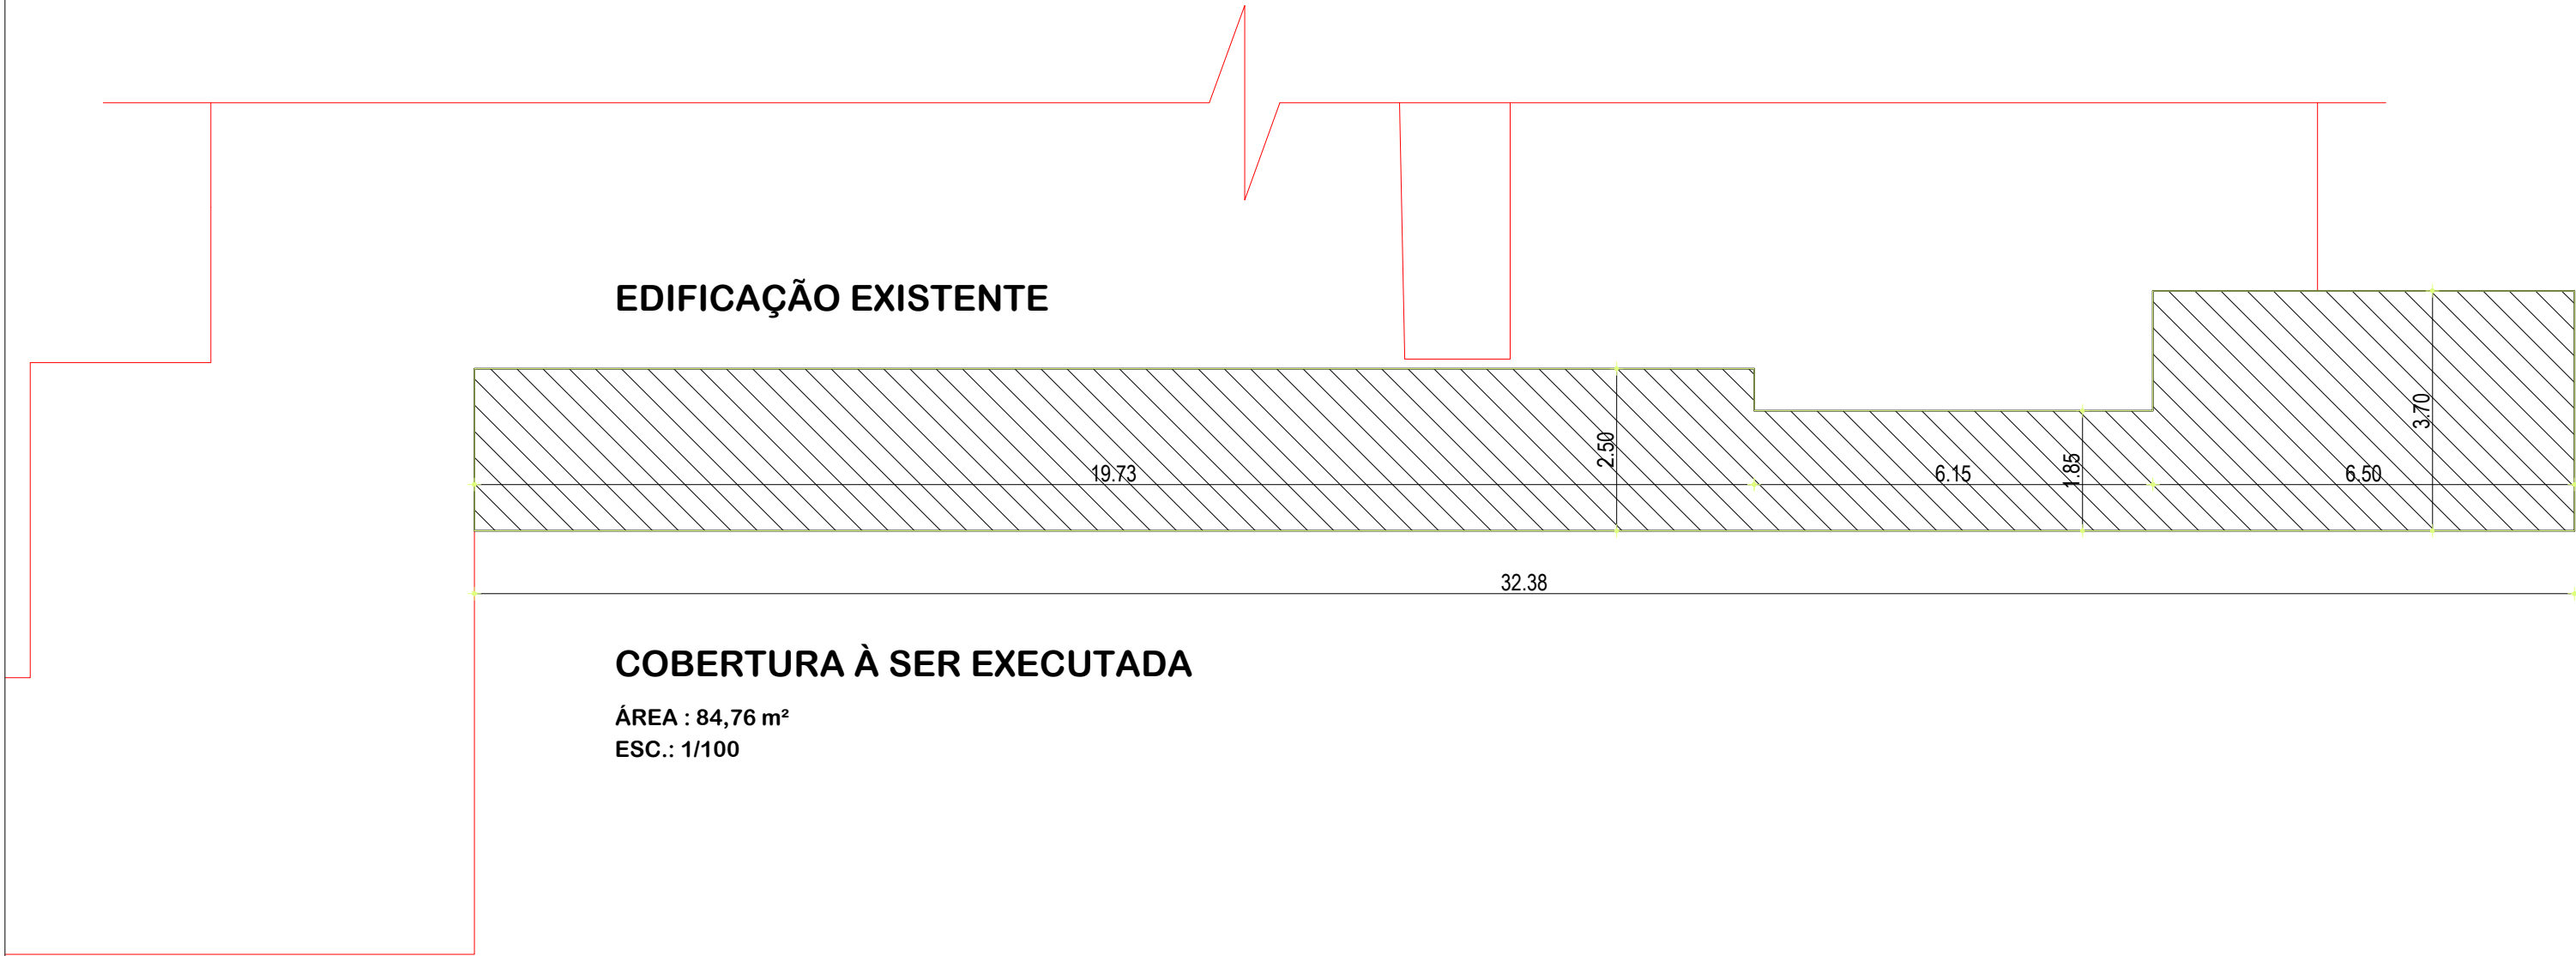

Modelo de tesoura metálica
40x70x40x2mm

Imagem meramente ilustrativa de platibanda metálica



DETALHES

COBERTURA METÁLICA

RESPONSÁVEIS TÉCNICOS:	
PATRÍCIA KELLY ALBRECHT DÖRN Arquiteta e Urbanista CAU A99379-4	GERSON CÉSAR ALBRECHT Engenheiro Civil CREA/SC 133.342-1
ENDEREÇO:	
Rua Ernesto Francisco Cardoso, Centro - Santa Terezinha do Progresso/SC	
ASSINATURA DO PROPRIETÁRIO:	DATA: ABR. 2018
MUNICÍPIO DE SANTA TEREZINHA DO PROGRESSO CNPJ: 01.612.847/0001-90	ESCALA: Indicada
ASSINATURA DO RESPONSÁVEL TÉCNICO:	DESENHO: Gerson C. Albrecht
GERSON CÉSAR ALBRECHT CREA/SC: 133.342-1	ARQUIVO: projetos/STP/UBS
CONTEÚDO: Planta Baixa; Detalhe Tesoura; Detalhe Platibanda.	ÁREA: Vide orçamento.

beta

ARQUITETURA E ENGENHARIA

Rua Clóvis Beviláqua, 956 - Centro Cunha Pora/SC 89890-000
(49) 3646-0931
E-mail: escritorio.betta@gmail.com

PRANCHA:
01/01