

NOTAS GERAIS

- 1 - CONFIRMAR MEDIDAS NO LOCAL;
- 2 - DIMENSÕES EM CENTÍMETROS;
- 3 - MATERIAIS:

3.1 - AÇO ESTRUTURAL
 - Perfis em chapa dobrada - Perfil U enrijecido (Terças)
 Aço - Usi Civil 300 (Fy = 300 MPa = 3,060 kgf/cm²);
 - Cantoneiras (Correntes)
 Aço SAE 1020 (Fy = 180 MPa = 1830 kgf/cm²);
 - Ferros redondos
 Aço CA 50 (Fy = 500 MPa = 5000 Kgf/cm²);
 3.2 - SOLDAS
 - Eletrodos: E70XX.
 - Soldas: segundo AWS.

Legenda: Ferragem

quantidade de barras de armadura de péte em cada face da viga
 armadura de péte em ambos os lados da viga
 posição da barra

2 N1 Ø 10 C=360
 comprimento da barra em centímetros
 posição da ferragem

2X2 N4 Ø5 C=215
 comprimento total da barra em centímetros
 diâmetro da barra em milímetros

quantidade de estibos
 espaçamento dos estibos em centímetros
 diâmetro do estibo em milímetros

16 N2 Ø5 C/15 C=100
 comprimento total do estibo em centímetros
 posição do estibo



Notas gerais

Materiais:

- Aço.....: CA50 e CA60
- Concreto Estrutura.....: 25 MPa (250 kgf/cm²)
- Concreto Sapatos.....: 25 MPa (250 kgf/cm²)
- Deve ser mantido a cura úmida do concreto por 7 dias
- Deve ser mantido o escoramento por no mínimo por 21 dias
- Só poderão ser executadas paredes após 28 dias da concretagem
- Deve ser utilizado espaçadores plásticos para garantir o recobrimento dos elementos
- Todas as cotas em centímetros, exceto cotas de níveis que estão em metros

Recobrimentos:

- Vigas.....: 2.5cm
- Pilares.....: 2.5cm
- Lajes.....: 2.0cm
- Sapatos.....: 5.0cm

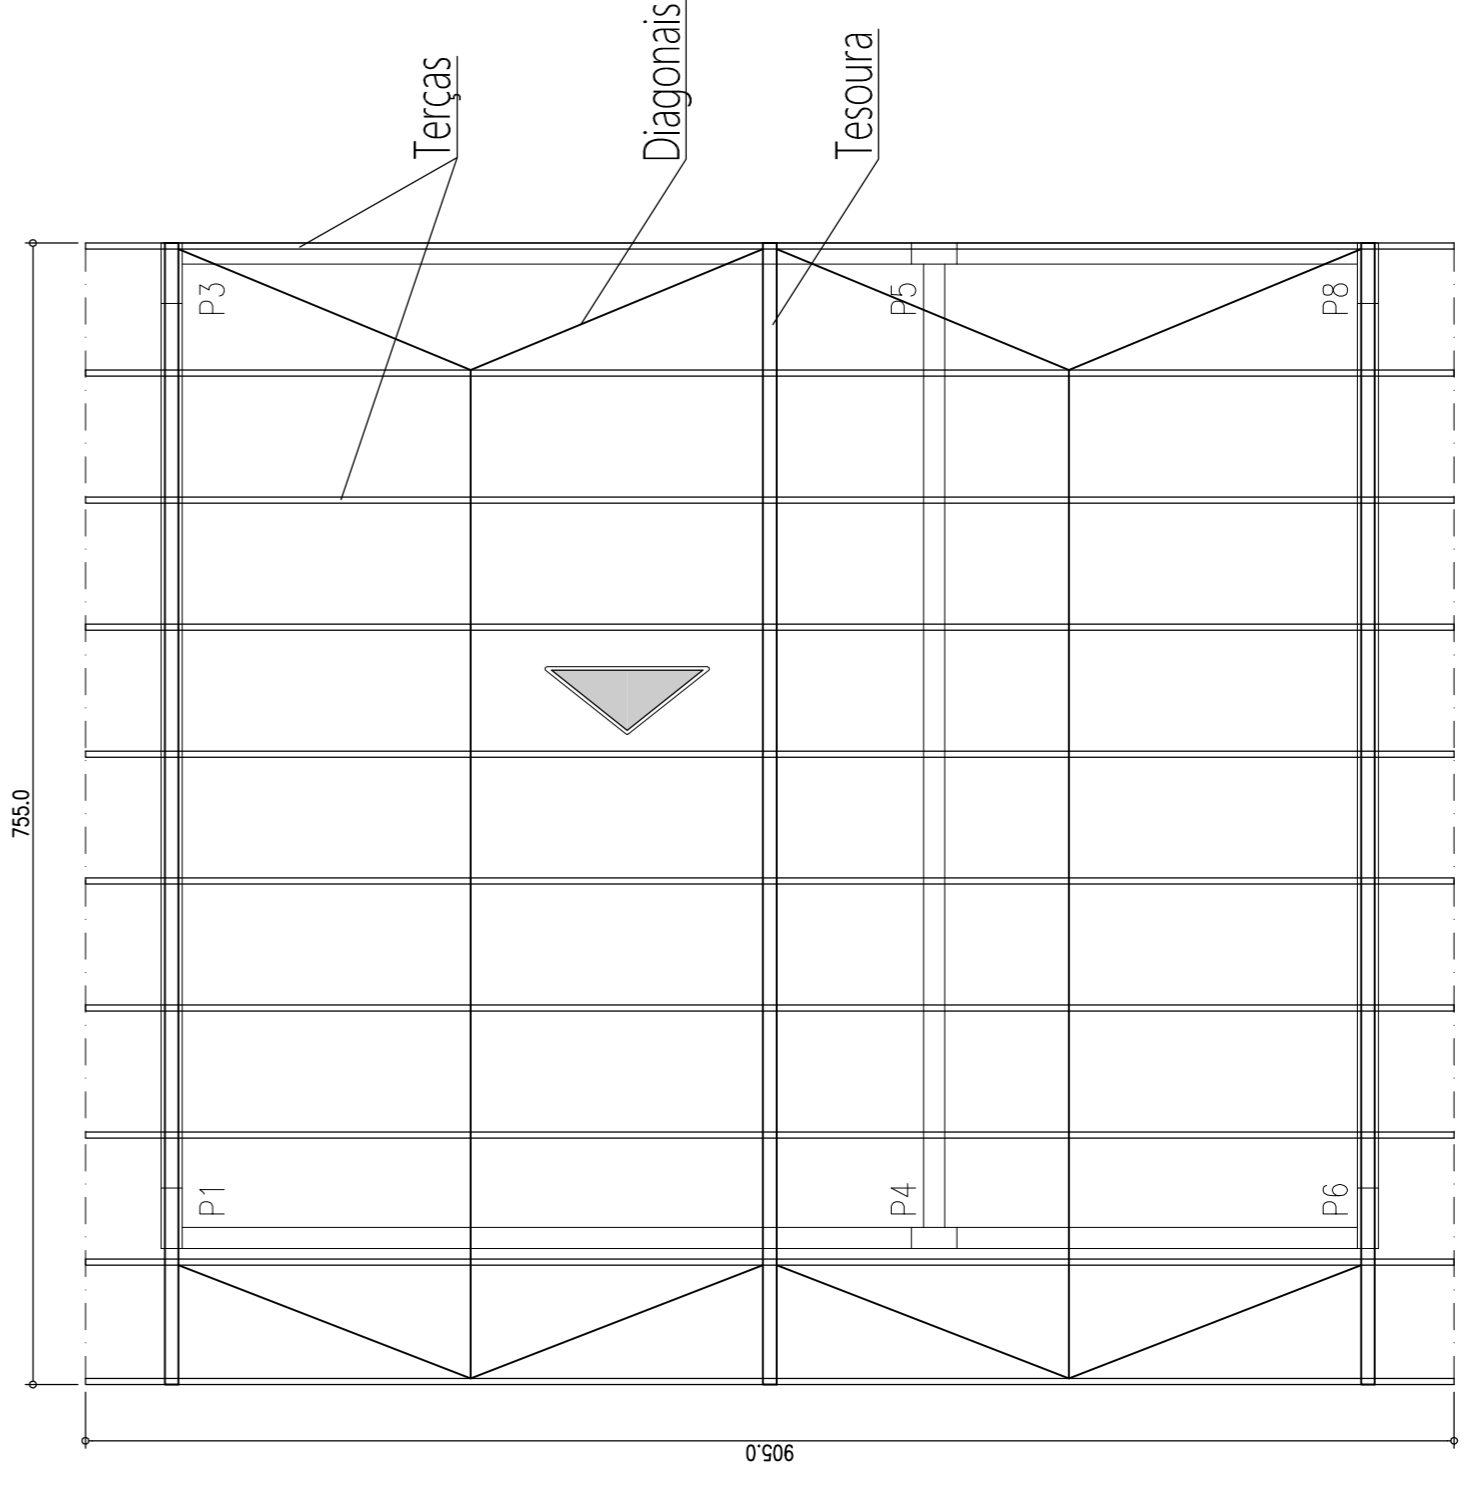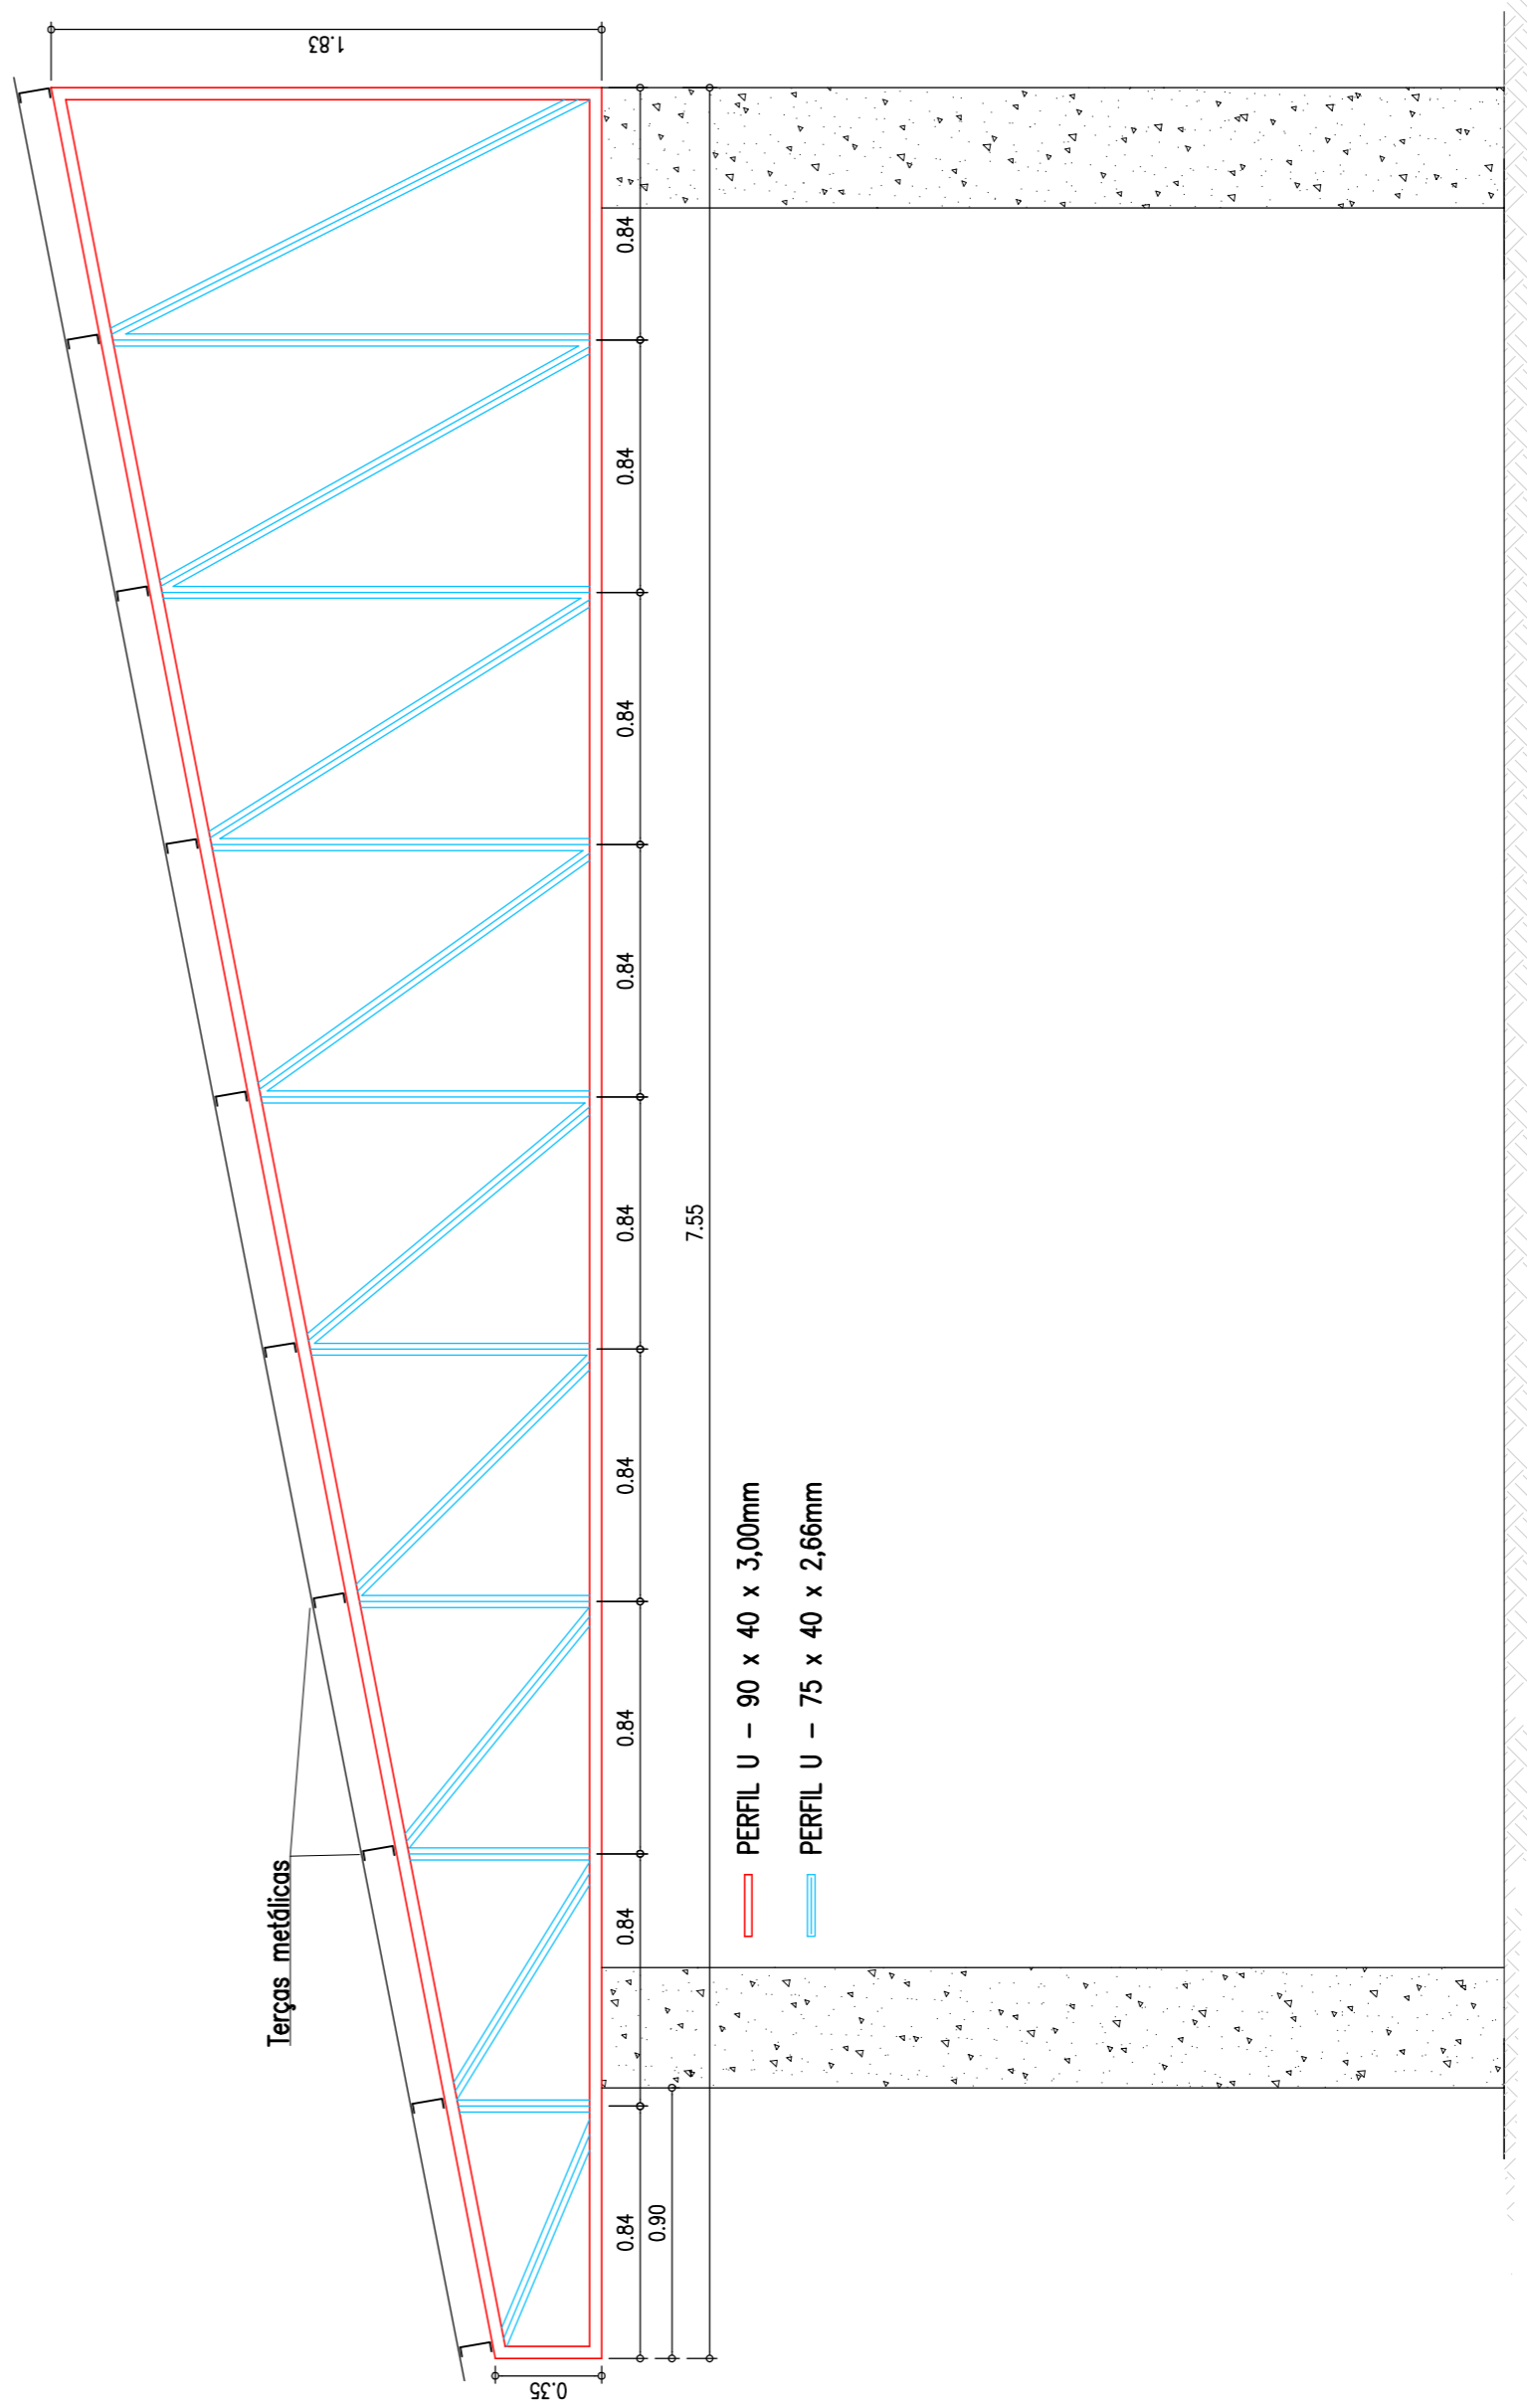

	ASSOCIAÇÃO DOS MUNICÍPIOS DO ENTRE RIOS-SC RUA JESUS DO OESTE-CAMPO AERE-COIMBA-PORCIANOPOLIS-BOITUVA SANTA TEREZINHA DO PROGRESSO-SAO MIGUEL DA BOA VISTA-SALVADOR-TOLENTINO	MUNICÍPIO DE SANTA TEREZINHA DO PROGRESSO / SC
	ENDEREÇO: Av. Euclides da Cunha, 160 - Cx. P. 47 - Centro 89.874-900 - MARAVILHA - Santa Catarina Fone/Fax: (0*49) 3664-0282- e-mail:amérios@amérios.org.br CNPJ: 00.901.236/0001-58	PROJETO ESTRUTURAL REFORMA E AMPLIAÇÃO DO CENTRO ADMINISTRATIVO
DETALHAMENTO: COBERTURA		ASS. DO PRESENTE: MUNICÍPIO DE SANTA TEREZINHA DO PROGRESSO/SC
LOCAL: FERMEIRO URBANO		DATA: 04/04
RESPONSÁVEL TÉCNICO: RAFAEL CASSOL BASSO		DATA: 04/04
N.º FERRAMENTO: Engenharia/Projeto: 2016/ESP		DATA: 04/04
RESPONSÁVEL TÉCNICO: RAFAEL CASSOL BASSO		DATA: 04/04

ERROR: syntaxerror
OFFENDING COMMAND: --nostringval--

STACK:

/Title
()
/Subject
(D:20180927131258-03'00')
/ModDate
()
/Keywords
(PDFCreator Version 0.9.5)
/Creator
(D:20180927131258-03'00')
/CreationDate
(Desenho)
/Author
-mark-