


Rua Alagoas

- Observações:
- Medidor próximo a edificação K2904882
 - Necessário extensão de rede
 - Não possui rios a menos de 30 metros

Rua Licínio Fabris


Ramal de entrada aéreo
Cabo quadruplex 35mm²

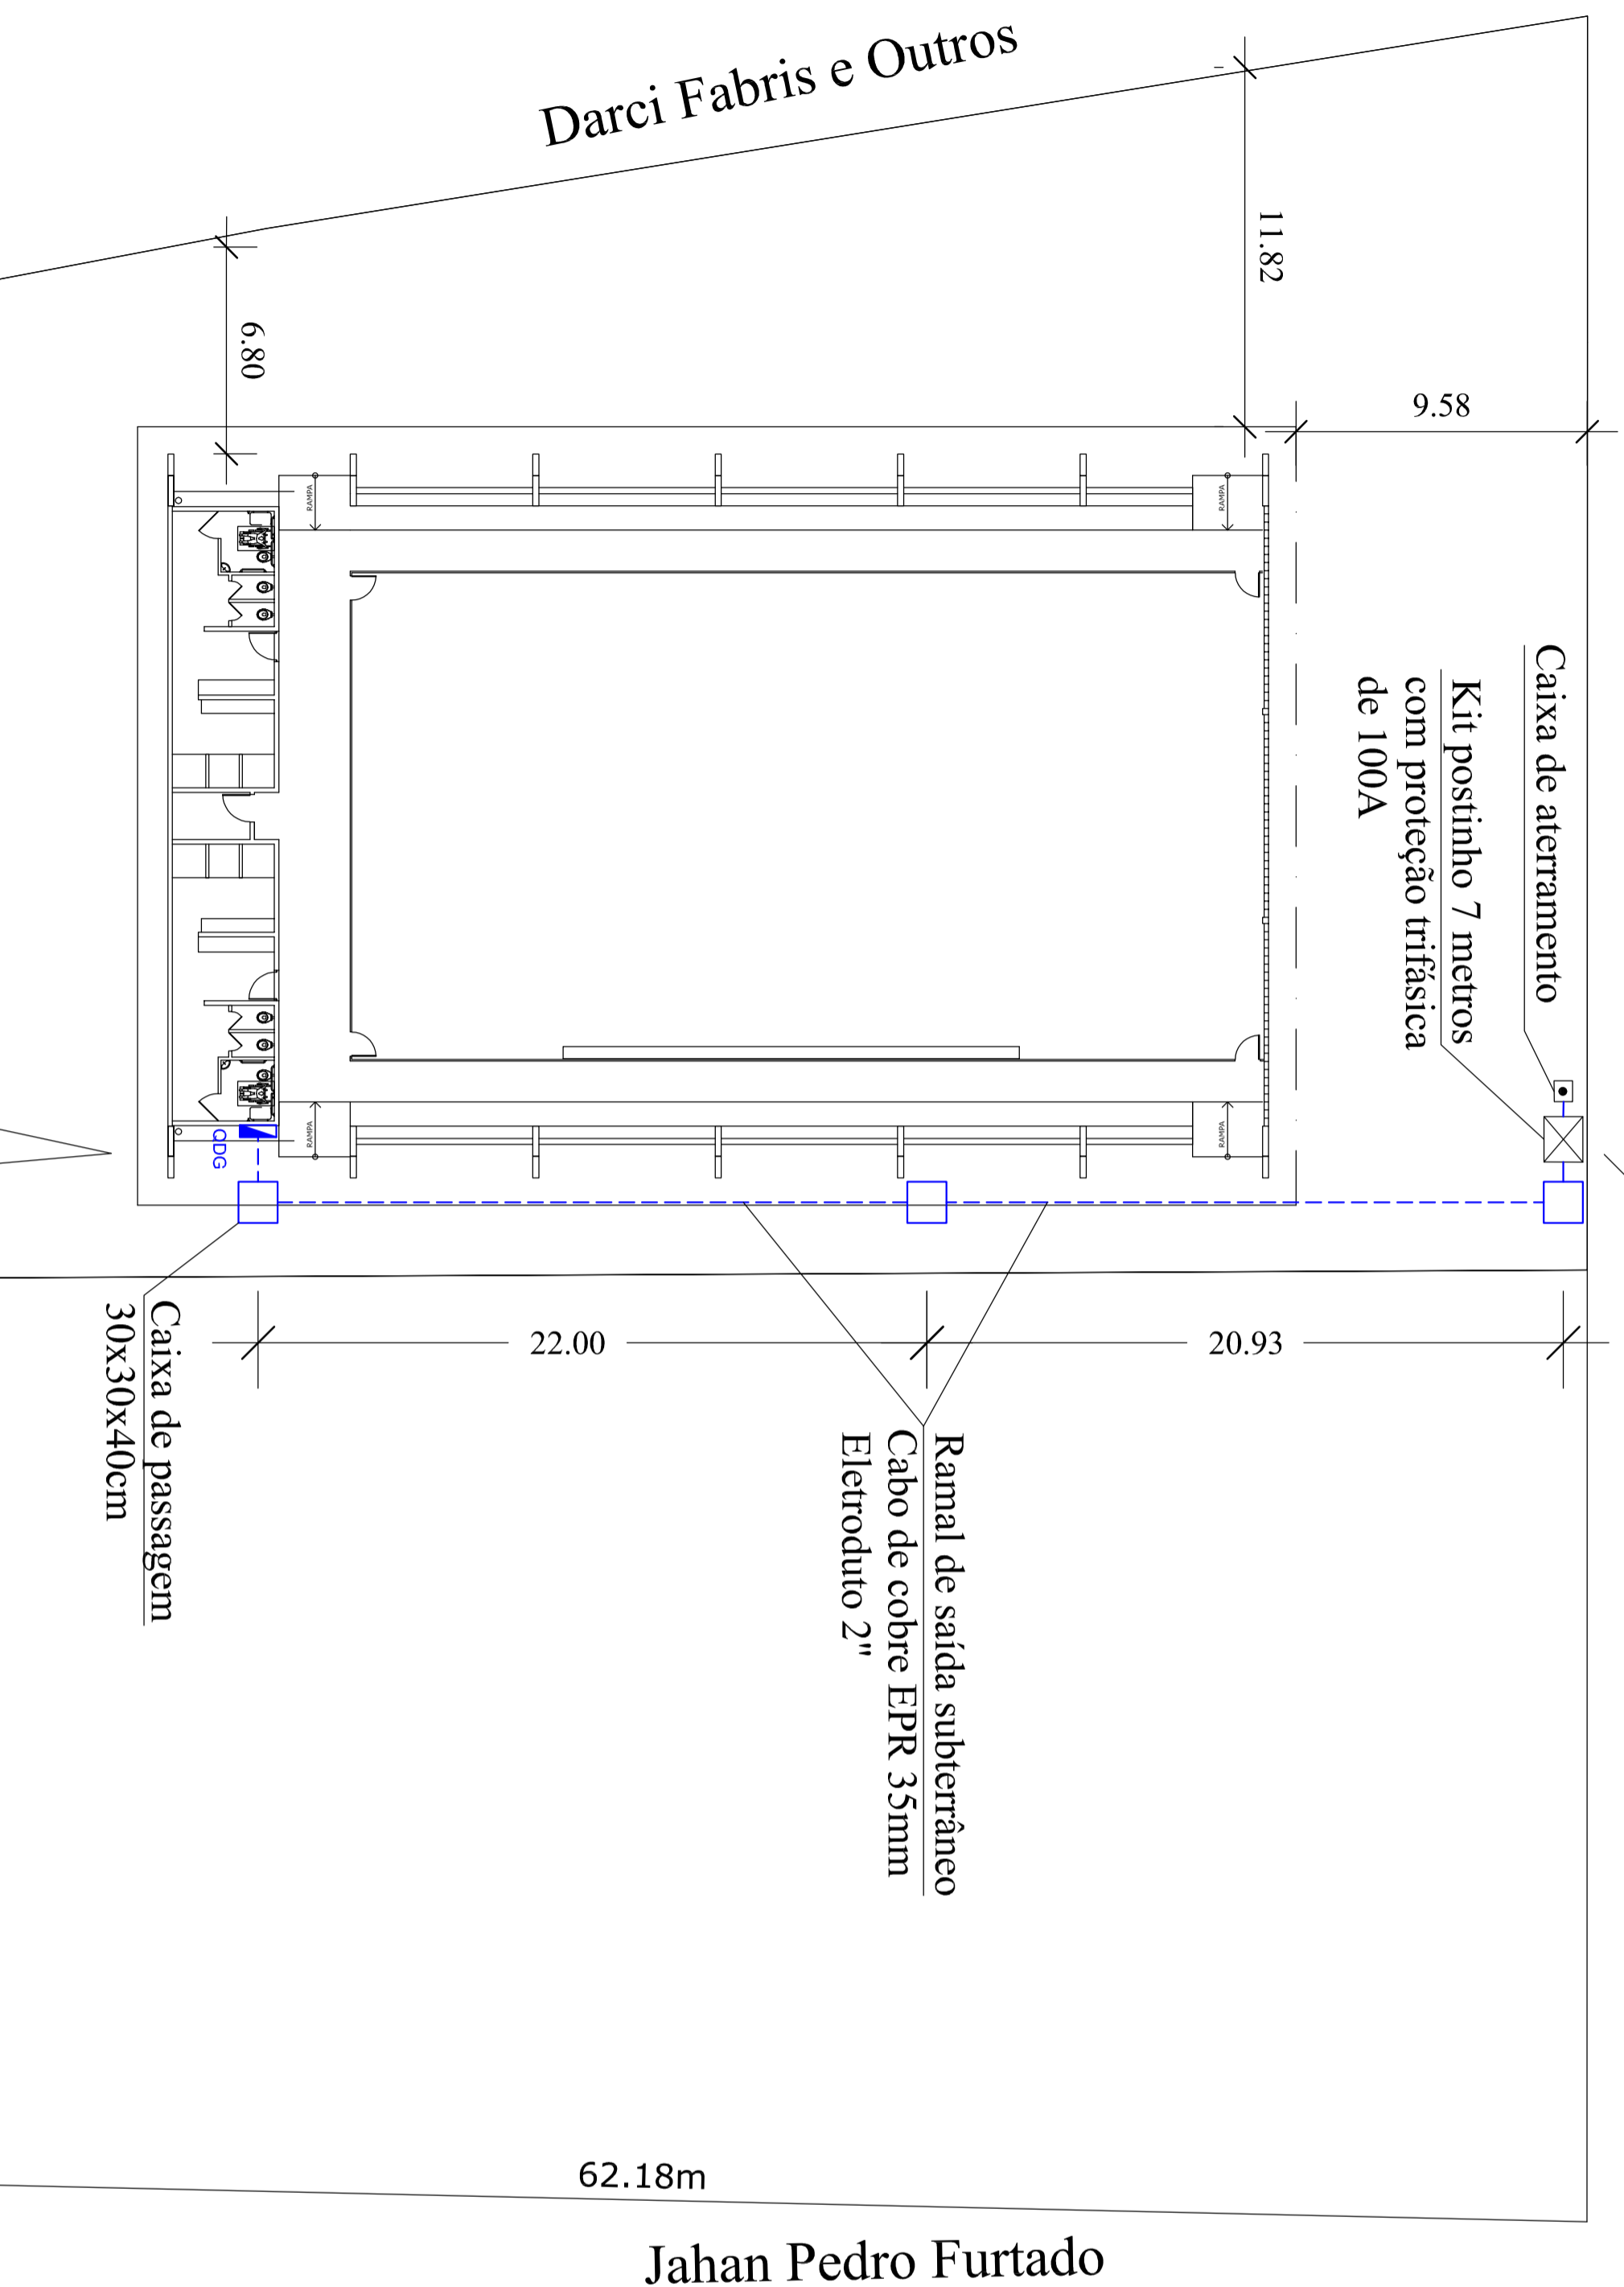

Elias Elizeu Dallavechia

PLANTA BAIXA

ESC.: 1/200

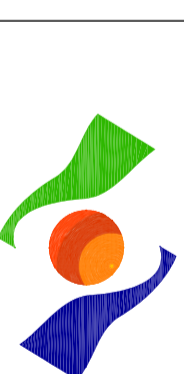

AMERIOS

ASSOCIAÇÃO DOS MUNICÍPIOS DO ENTRE RIOS-SC
BOI JESUS DO OESTE-CAMPO HERÓDIA ROSA-GUINATAFLOR DO SERTÃO
IRACEMINHA-MARAVILHA-MODELO-PALMITOS-SIQUEIRA-ROBELEANDA-SALTINHO
SANTA TEREZINHA DO PROGRESSO-SÃO MIGUEL DA BOA VISTA-SAUDADENS-TORRINHOS

Av. Euclides da Cunha, 160 - Cx. P. 47 - Centro
89.874-000 - MARAVILHA - Santa Catarina
Fone/Fax: (0**49) 3664-0282 - e-mail: amerios@amerios.org.br
CNPJ 00.961.206/0001-88



MUNICÍPIO DE
SANTA TEREZINHA
DO PROGRESSO - SC

OBRA:
**ENTRADA DE ENERGIA
DA QUADRA COBERTA FNDE**

RESPONSÁVEL TÉCNICO: **GLAUBER SARTORI GANDOLEFI**
ENGENHEIRO ELETRICISTA
CREA/SC: 103970-7

PROPRIETÁRIO: **DERLI FURTADO**
MUNICÍPIO DE SANTA TEREZINHA DO PROGRESSO-SC
LOCAL: **RUA LICÍNIO FABRIS**
PROPOSTA Nº: **D2/JUNIO/STRO/CLADRA**
DATA: **FEVREIRO DE 2020**
INDICADA: **01/02**