

**OBSERVAÇÃO:**  
Todas as árvores que precisarem ser removidas fica de responsabilidade do município as licenças / dispensas ambientais.



**OBSERVAÇÃO:**  
As linhas paralelas não estão sendo representadas em projeto pois os acessos são para propriedades particulares, não considerando acesso rodoviário.



**DADOS DE PROJETO:**

**CICLOVIA:**  
Base Pavimentação= 453,20m²  
Pavimentação Asfáltica 4cm = 453,20m²

**CANTEIRO I:**  
Mureta h=40cm= 9,95m  
Banco= 1 UND.  
Buchinho= 4 UND.

**CANTEIRO II:**  
Grama= 300,70m²

**PINTURA DE SINALIZAÇÃO:**  
Faixa Branca (L:10cm) 169,30m x 2 = 338,60m  
Faixa Vermelha (L:10cm) = 169,30m x 2 = 338,60m  
Faixa Amarela (L:10cm) = 168,10m  
Pintura Vermelha = 21,45m²  
Pintura Faixa de Segurança (0,20x1,25)=2UND.  
Pintura "PARE" 0,24m² x 2 = 0,48m²  
Pintura "BICICLETA" 0,24m² x 2 = 0,48m²

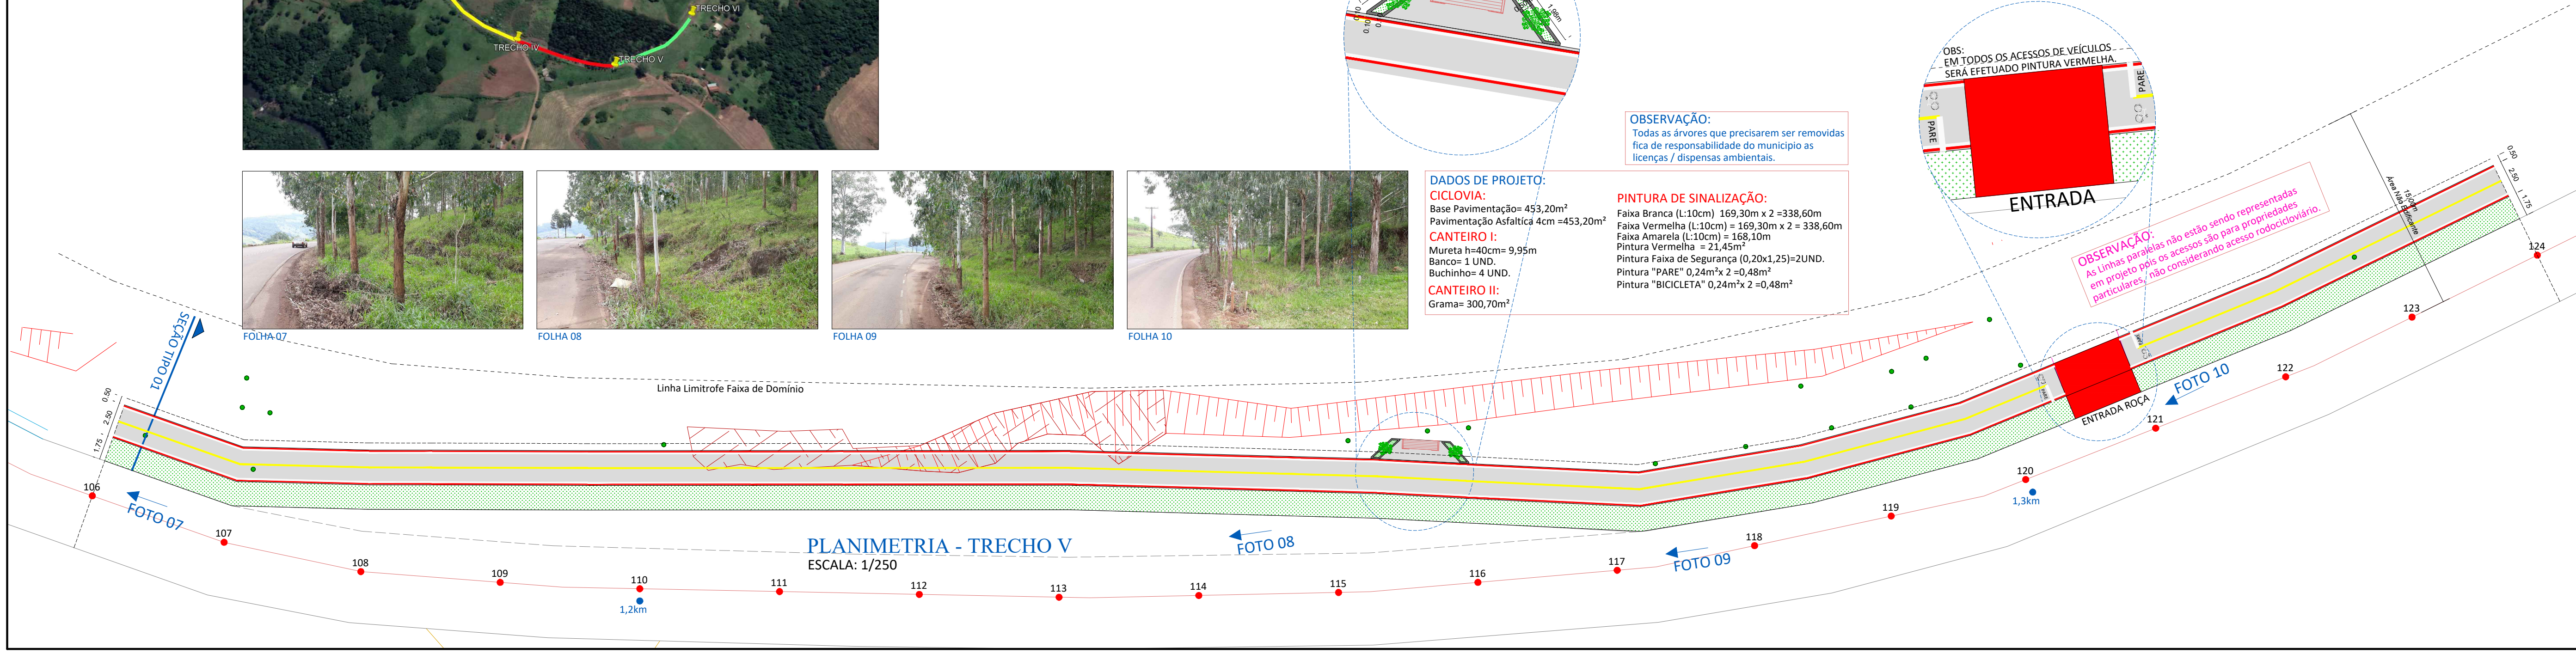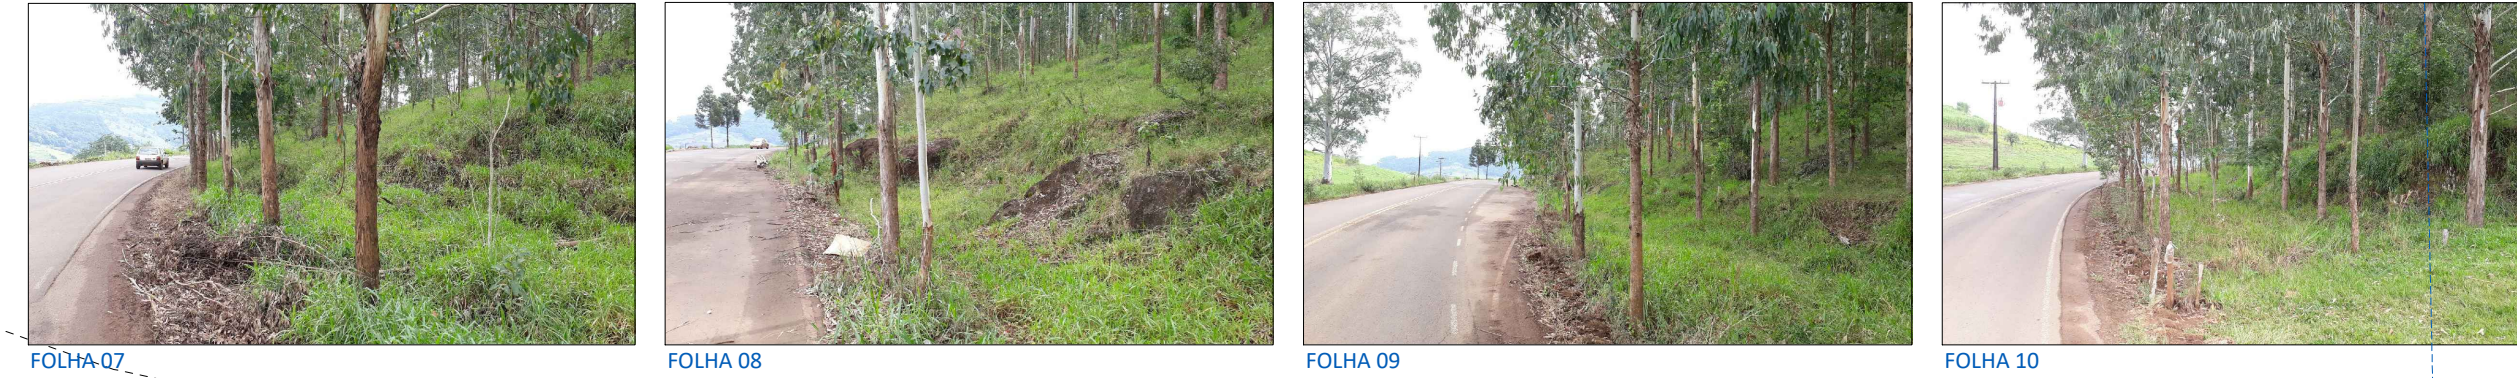

	<b>ASSOCIAÇÃO DOS MUNICÍPIOS DO ENTRE RIOS-SC</b> BOM JESUS DO OESTE-CAIBI-CAMPO ERÊ-CUNHA PORÁ-CUNHATAI-FLOR DO SERTÃO IRACEMINHA-MARAVILHA-MODELO-PALMITOS-RIQUEZA-ROMELÂNDIA-SALTINHO SANTA TEREZINHA DO PROGRESSO-SÃO MIGUEL DA BOA VISTA-SAUDES-TIGRINHOS
	<b>MUNICÍPIO DE SANTA TEREZINHA DO PROGRESSO</b>
<b>PROJETO DE CICLOFAIXA SC 492 - TRECHO V</b>	<b>ASSINATURA DO PROFISSIONAL:</b> CARLINE J. HACKENHAAR
<b>RESPONSÁVEL TÉCNICO:</b> ENGENHEIRA CIVIL CREA/SC 090319-0 CREA/NAC 250654897-1	<b>ASS. PREFEITO:</b> DERLI FURTADO
<b>ESPECIFICAÇÕES:</b> PLANIMETRIA EXECUÇÃO - TRECHO V	<b>FOLHA:</b> 05
<b>PROPRIETÁRIO:</b> MUNICÍPIO DE SANTA TEREZINHA DO PROGRESSO - SC	<b>LOCAL:</b> PERÍMETRO URBANO
<b>DESENHO:</b> CAMILA GREGÓRIO RECH	<b>DATA:</b> MAIO /2019
<b>Nº DESENHO:</b> D4/2019/STP/MAIO/SC 492	<b>ESCALA:</b> INDICADA