


DADOS DE PROJETO:

CICLOVIA:
 Base Pavimentação= 460,60m²
 Pavimentação Asfáltica 4cm =460,60m²

PINTURA DE SINALIZAÇÃO:
 Faixa Branca (L:10cm) 185,00m x 2 =370,00m
 Faixa Vermelha (L:10cm)=185,00m x 2 = 370,00m
 Faixa Amarela (L:10cm) = 184,25m

CANTEIRO II:
 Grama= 319,60m²

OBSERVAÇÃO:
 Todas as árvores que precisarem ser removidas fica de responsabilidade do município as licenças / dispensas ambientais.

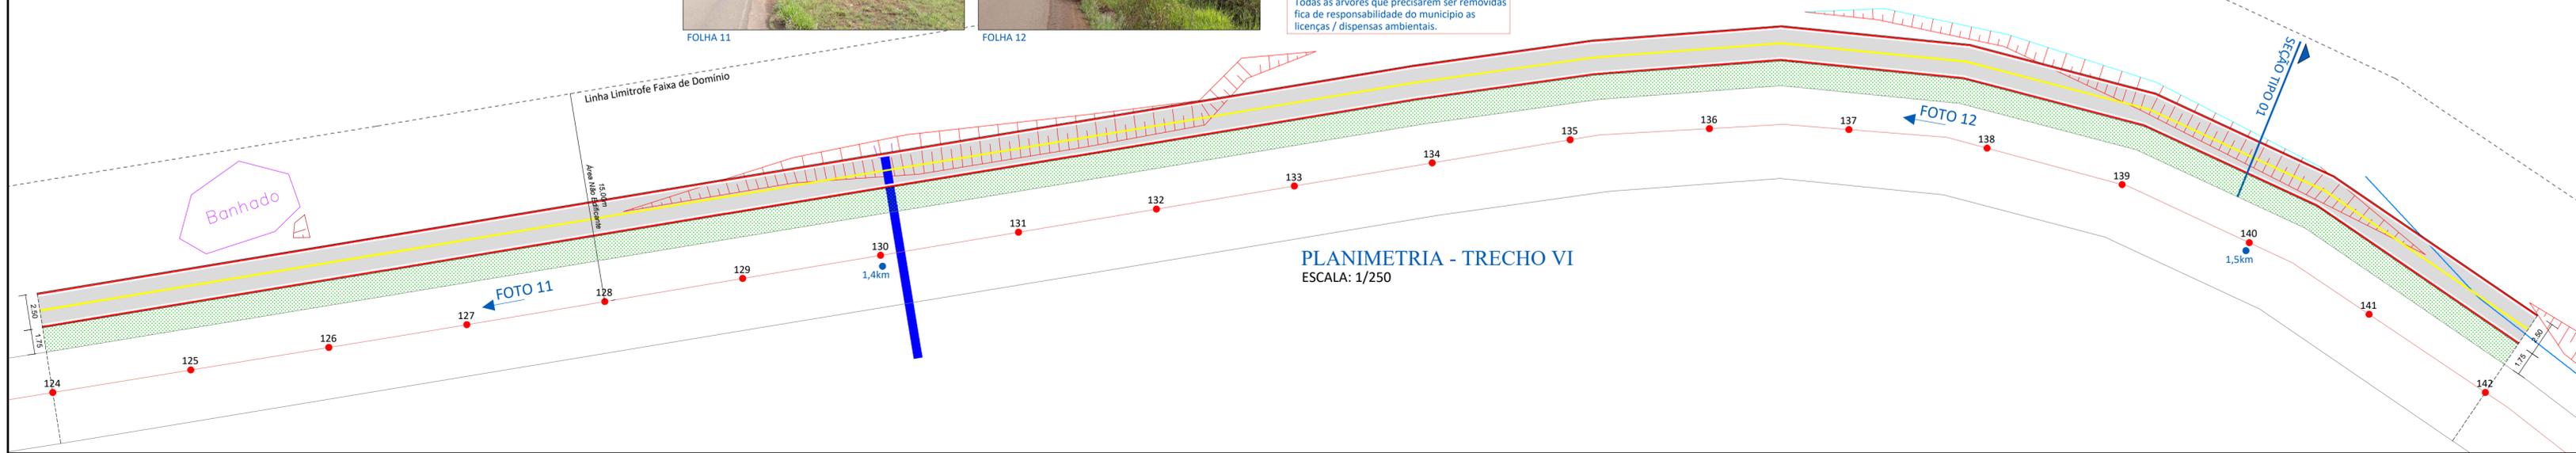

AMERIOS

ASSOCIAÇÃO DOS MUNICÍPIOS DO ENTRE RIOS-SC
 BOM JESUS DO OESTE-CAIBI-CAMPO ERÊ-CUNHA PORÃ-CUNHATAÍ-FLOR DO SERTÃO
 IRACEMINHA-MARAVILHA-MODELO-PALMITOS-RIQUEZA-ROMELÂNDIA-SALTINHO
 SANTA TEREZINHA DO PROGRESSO-SÃO MIGUEL DA BOA VISTA-SAUDADES-TIGRINHOS

ENDEREÇO:
 Av. Euclides da Cunha,160 - Cx. P. 47 - Centro
 89.874-000 - MARAVILHA - Santa Catarina
 Fone/Fax: (0**49) 3664-0282 - e-mail: amerios@amerios.org.br
 CNPJ 00.961./0001-88

MUNICÍPIO DE SANTA TEREZINHA DO PROGRESSO

OBRA:
PROJETO DE CICLOFAIXA SC 492 - TRECHO VI

| | | |
|--|--|--|
| RESPONSÁVEL TÉCNICO: ENGENHEIRA CIVIL CREA/SC 090319-0 CREA/NAC 250654897-1 | CARLINE J. HACKENHAAR | ASSINATURA DO PROFISSIONAL: |
| PROPRIETÁRIO: MUNICÍPIO DE SANTA TEREZINHA DO PROGRESSO - SC | ASS. PREFEITO: | FOLHA: |
| LOCAL: PERÍMETRO URBANO | DERLI FURTADO | 06 |
| DESENHO: CAMILA GREGÓRIO RECH | Nº DESENHO: D4/2019/STP/MAIO/SC 492 | DATA: MAIO /2019 ESCALA: INDICADA |