


**DADOS DE PROJETO:**  
**CICLOVIA:**  
 Base Pavimentação= 568,80m<sup>2</sup>  
 Pavimentação Asfáltica 4cm =568,80m<sup>2</sup>  
**CANTEIRO II:**  
 Grama= 372,65m<sup>2</sup>

**PINTURA DE SINALIZAÇÃO:**  
 Faixa Branca (L:10cm) 213,80m x 2 =427,60m  
 Faixa Vermelha (L:10cm) = 213,80m x 2 = 427,60m  
 Faixa Amarela (L:10cm) = 211,55m  
 Pintura Vermelha = 35,00m<sup>2</sup>  
 Pintura Faixa de Segurança (0,20x1,25)=2UND.  
 Pintura "PARE" 0,24m<sup>2</sup> x 2 =0,48m<sup>2</sup>  
 Pintura "BICICLETA" 0,24m<sup>2</sup> x 2 =0,48m<sup>2</sup>

**OBSERVAÇÃO:**  
 Todas as árvores que precisarem ser removidas fica de responsabilidade do município as licenças / dispensas ambientais.

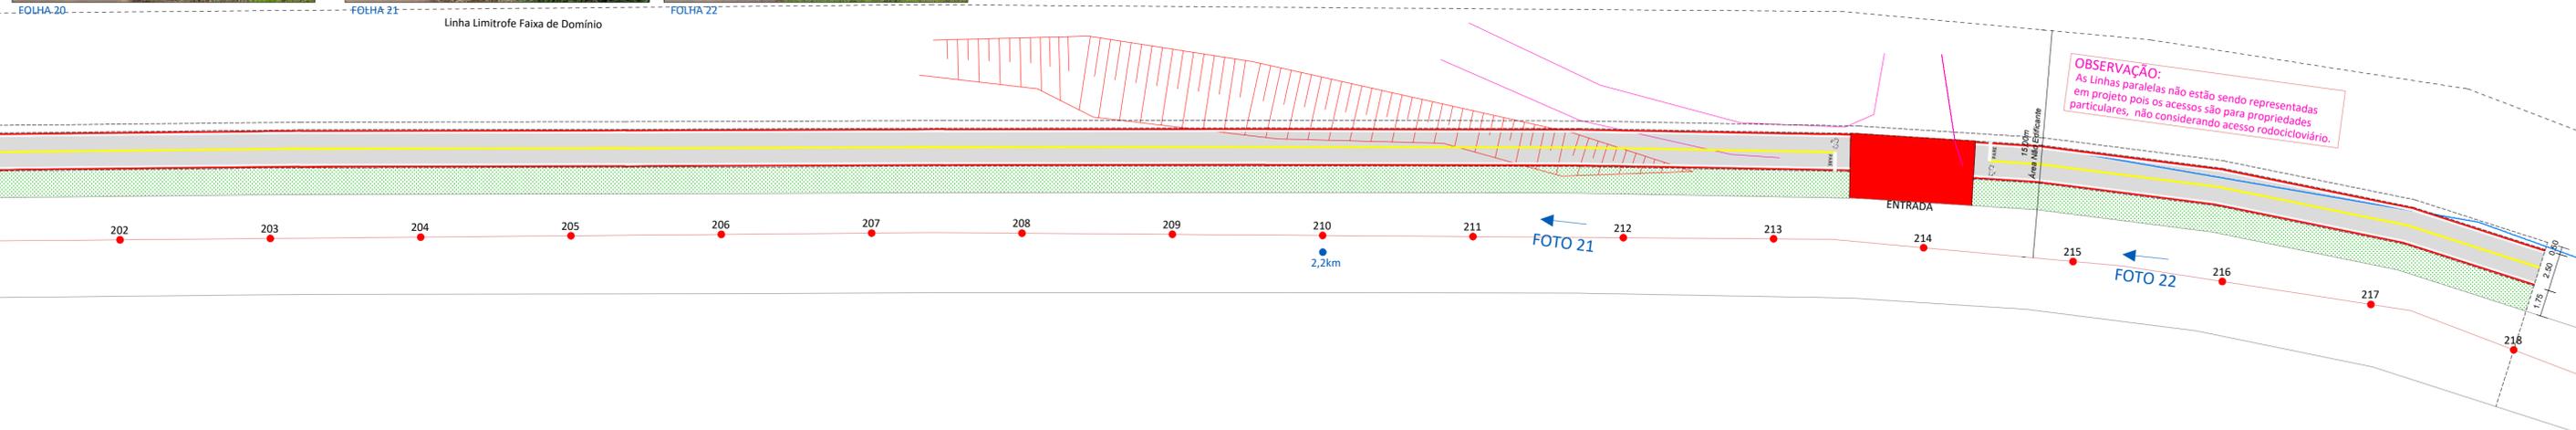

**OBSERVAÇÃO:**  
 As Linhas paralelas não estão sendo representadas em projeto pois os acessos são para propriedades particulares, não considerando acesso rodoviário.

PLANIMETRIA - TRECHO X  
 ESCALA: 1/250

		<b>ASSOCIAÇÃO DOS MUNICÍPIOS DO ENTRE RIOS-SC</b> BOM JESUS DO OESTE-CAIBI-CAMPO ERÉ-CUNHA PORÁ-CUNHATAÍ-FLOR DO SERTÃO IRACEMINHA-MARAVILHA-MODELO-PALMITOS-RIQUEZA-ROMELÂNDIA-SALTINHO SANTA TEREZINHA DO PROGRESSO-SÃO MIGUEL DA BOA VISTA-SAUDES-TIGRINHOS	
		ENDEREÇO: Av. Euclides da Cunha,160 - Cx. P. 47 - Centro 89.874-000 - MARAVILHA - Santa Catarina Fone/Fax: (0**49) 3664-0282 - e-mail: amerios@amerios.org.br CNPJ 00.961./0001-88	
		<b>MUNICÍPIO DE SANTA TEREZINHA DO PROGRESSO</b>	
		OBRA: <b>PROJETO DE CICLOFAIXA SC 492 - TRECHO X</b>	
RESPONSÁVEL TÉCNICO: ENGENHEIRA CIVIL CREA/SC 0903119-0 CREA/NAC 250654897-1		ASSINATURA DO PROFISSIONAL: <b>CARLINE J. HACKENHAAR</b>	
PROPRIETÁRIO: MUNICÍPIO DE SANTA TEREZINHA DO PROGRESSO - SC		ASS. PREFEITO: _____	
LOCAL: PERÍMETRO URBANO		DERLI FURTADO	
DESENHO: CAMILA GREGÓRIO RECH		N° DESENHO: D4/2019/STP/MAIO/SC 492	
DATA: MAIO /2019		ESCALA: INDICADA	
			10