


**DADOS DE PROJETO:**  
**CICLOVIA:**  
 Base Pavimentação= 536,65m<sup>2</sup>  
 Pavimentação Asfáltica 4cm =536,65m<sup>2</sup>  
**CANTEIRO I:**  
 Mureta h=40cm= 9,95m  
 Banco= 1 UND.  
 Buchinho= 4 UND.

**CANTEIRO II:**  
 Grama= 349,65m<sup>2</sup>  
**PINTURA DE SINALIZAÇÃO:**  
 Faixa Branca (L:10cm) 199,00m x 2 =398,00m  
 Faixa Vermelha (L:10cm) = 199,00m x 2 = 398,00m  
 Faixa Amarela (L:10cm) = 195,40m  
**PLACA DE SINALIZAÇÃO:**  
 Placa "Circulação Exclusiva de Bicicletas"= 1 UND.

**OBSERVAÇÃO:**  
 Todas as árvores que precisarem ser removidas fica de responsabilidade do município as licenças / dispensas ambientais.

**OBSERVAÇÃO:**  
 As Linhas paralelas não estão sendo representadas em projeto pois os acessos são para propriedades particulares, não considerando acesso rodoviário.

PLANIMETRIA - TRECHO XI  
 ESCALA: 1/250

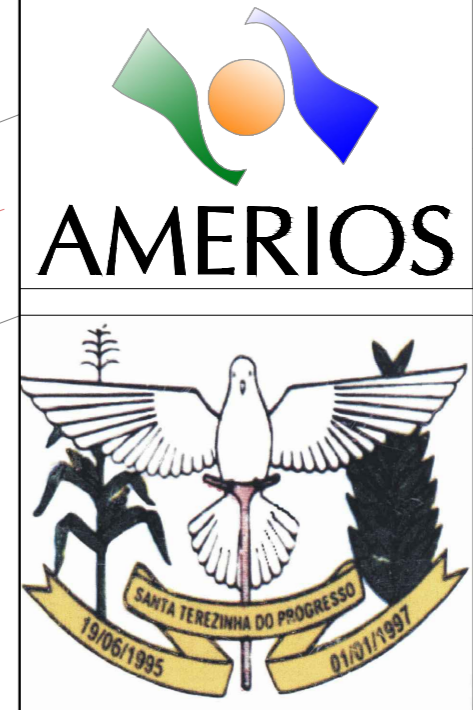

**ASSOCIAÇÃO DOS MUNICÍPIOS DO ENTRE RIOS-SC**  
 BOM JESUS DO OESTE-CAIBI-CAMPO ERÊ-CUNHA PORÁ-CUNHATAÍ-FLORES DO SERTÃO  
 IRACEMINHA-MARAVILHA-MODELO-PALMITOS-RIQUEZA-ROMELÂNDIA-SALTINHO  
 SANTA TEREZINHA DO PROGRESSO-SÃO MIGUEL DA BOA VISTA-SAUDES-TIGRINHOS

ENDEREÇO:  
 Av. Euclides da Cunha,160 - Cx. P. 47 - Centro  
 89.874-000 - MARAVILHA - Santa Catarina  
 Fone/Fax: (0\*49) 3664-0282 - e-mail: amerios@amerios.org.br  
 CNPJ 00.961./0001-88

**MUNICÍPIO DE**  
**SANTA TEREZINHA DO PROGRESSO**

OBRAS:  
**PROJETO DE CICLOFAIXA**  
**SC 492 - TRECHO XI**

RESPONSÁVEL TÉCNICO: ENGENHEIRA CIVIL CREA/SC 090319-0 CREA/NAC 250654897-1	ASSINATURA DO PROFISSIONAL: <b>CARLINE J. HACKENHAAR</b>	ASS. PREFEITO:	FOLHA: <b>11</b>
PROPRIETÁRIO: MUNICÍPIO DE SANTA TEREZINHA DO PROGRESSO - SC	ASS. PREFEITO: DERLI FURTADO	DATA: MAIO /2019	ESCALA: INDICADA
DESENHADOR: CAMILA GREGÓRIO RECH	Nº DESENHO: D4/2019/STP/MAIO/SC 492	DATA: MAIO /2019	ESCALA: INDICADA