


Corte Aterro	Distância	Cotas do Terreno	Estaca
A 0.552	360,00	595.308	36
A 0.600	370,00	594.647	37
A 0.553	380,00	593.901	38
A 0.604	390,00	593.153	39
A 0.600	400,00	592.444	40
A 0.599	410,00	592.198	41
A 0.601	420,00	591.917	42
A 0.599	430,00	591.715	43
A 0.601	440,00	591.562	44
A 0.551	450,00	591.379	45
A 0.549	460,00	591.195	46
A 0.549	470,00	591.011	47
A 0.550	480,00	590.829	48
A 0.600	490,00	590.620	49
A 0.550	500,00	590.408	50
A 0.550	510,00	590.207	51
A 0.600	520,00	590.006	52
A 0.600	530,00	589.803	53
A 0.599	540,00	589.377	54

PERFIL LONGITUDINAL


ESC. H: 1:500
ESC. V.: 1:250

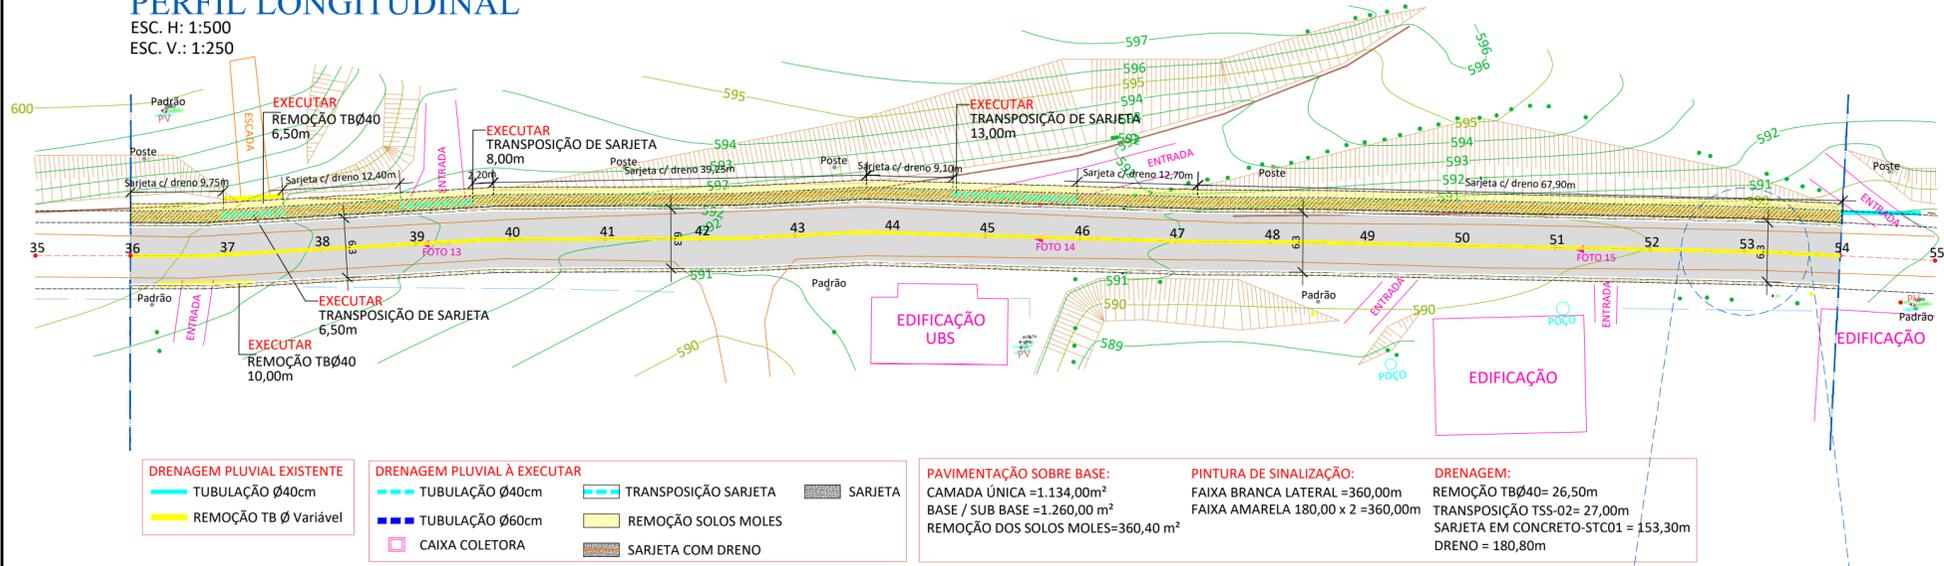

- DRENAGEM PLUVIAL EXISTENTE:**
 - TUBULAÇÃO Ø40cm
 - REMOÇÃO TB Ø Variável
- DRENAGEM PLUVIAL À EXECUTAR:**
 - TUBULAÇÃO Ø40cm
 - TUBULAÇÃO Ø60cm
 - CAIXA COLETORA
 - TRANSPOSIÇÃO SARJETA
 - REMOÇÃO SOLOS MOLES
 - SARJETA COM DRENO
- PAVIMENTAÇÃO SOBRE BASE:**
 - CAMADA ÚNICA = 1.134,00m²
 - BASE / SUB BASE = 1.260,00 m²
 - REMOÇÃO DOS SOLOS MOLES = 360,40 m²
- PINTURA DE SINALIZAÇÃO:**
 - FAIXA BRANCA LATERAL = 360,00m
 - FAIXA AMARELA 180,00 x 2 = 360,00m
- DRENAGEM:**
 - REMOÇÃO TBØ40 = 26,50m
 - TRANSPOSIÇÃO TSS-02 = 27,00m
 - SARJETA EM CONCRETO-STC01 = 153,30m
 - DRENO = 180,80m



PLANIMETRIA
ESCALA: 1/500

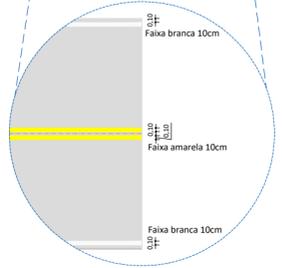



AMERIOS



ASSOCIAÇÃO DOS MUNICÍPIOS DO ENTRE RIOS-SC
BOM JESUS DO OESTE-CAMPO ERÉ-CABI-CUNHA PORÃ-CUNHATAI-FLOR DO SERTÃO
IRACEMINHA-MARAVILHA-MODELO-PALMITOS-RIQUEZA-ROMELÂNDIA-SALTINHO
SANTA TEREZINHA DO PROGRESSO-SÃO MIGUEL DA BOA VISTA-SALDADES-TIGRINHOS

ENDEREÇO:
Av. Euclides da Cunha, 160 - Cx. P. 47 - Centro
89.874-000 - MARAVILHA - Santa Catarina
Fone/Fax: (0**49) 3664-0282 - e-mail: amerios@amerios.com.br
CNPJ 00.961.206/0001-88

MUNICÍPIO DE
SANTA TEREZINHA DO PROGRESSO - SC

OBRA:
**PROJ. PAV. ASFÁLTICA ESTRADA MUNICIPAL
LINHA CAMPO GRANDE - TRECHO III**

RESPONSÁVEL TÉCNICO: ENGENHEIRA CIVIL CREA/SC: 090.319-0 RG. NACIONAL: 250654897-1	CARLINE J. HACKENHAAR	ASS. RESP. TÉCNICO:
ESPECIFICAÇÕES: PLANIALTIMÉTRICO, PERFIL LONGITUDINAL PLANIMETRIA, E SEÇÃO TIPO.	TOPOGRAFO: MATEUS TURATTI ENGENHEIRO FLORESTAL CREA/SC: 111.227-5. Geomensor Inscr. FXQ. GeoTerra Topografia	
PROPRIETÁRIO: MUNICÍPIO DE SANTA TEREZINHA DO PROGRESSO - SC	ASSINATURA DO PREFEITO(A):	FOLHA:
LOCAL: PERÍMETRO RURAL	MARCIA DETOPFOL	03
DESENHO: CAMILA GREGÓRIO RECH	Nº DESENHO: D3/2021/STP/NOVEMBRO/LINHA CAMPO GRANDE	DATA: OUTUBRO/2021
		ESCALA: INDICADA