


SEÇÃO TIPO 03
ESCALA:1/50

Corte Aterro	Distância	Cotas do Terreno	Estaca
A 0.599	540,00	589.377	54
A 0.601	550,00	588.942	55
A 0.600	560,00	588.671	56
A 0.600	570,00	588.614	57
A 0.449	580,00	588.572	58
A 0.450	590,00	588.439	59
A 0.600	600,00	588.301	60
A 0.599	610,00	588.190	61
A 0.600	620,00	588.153	62
A 0.600	630,00	588.116	63
A 0.600	640,00	587.989	64
A 0.502	650,00	587.857	65
A 0.550	660,00	587.593	66
A 0.547	670,00	587.325	67
A 0.550	680,00	587.105	68
A 0.550	690,00	586.900	69
A 0.600	700,00	586.780	70
A 0.501	710,00	586.782	71
A 0.550	720,00	586.838	72

PERFIL LONGITUDINAL
ESC. H: 1:500
ESC. V.: 1:250

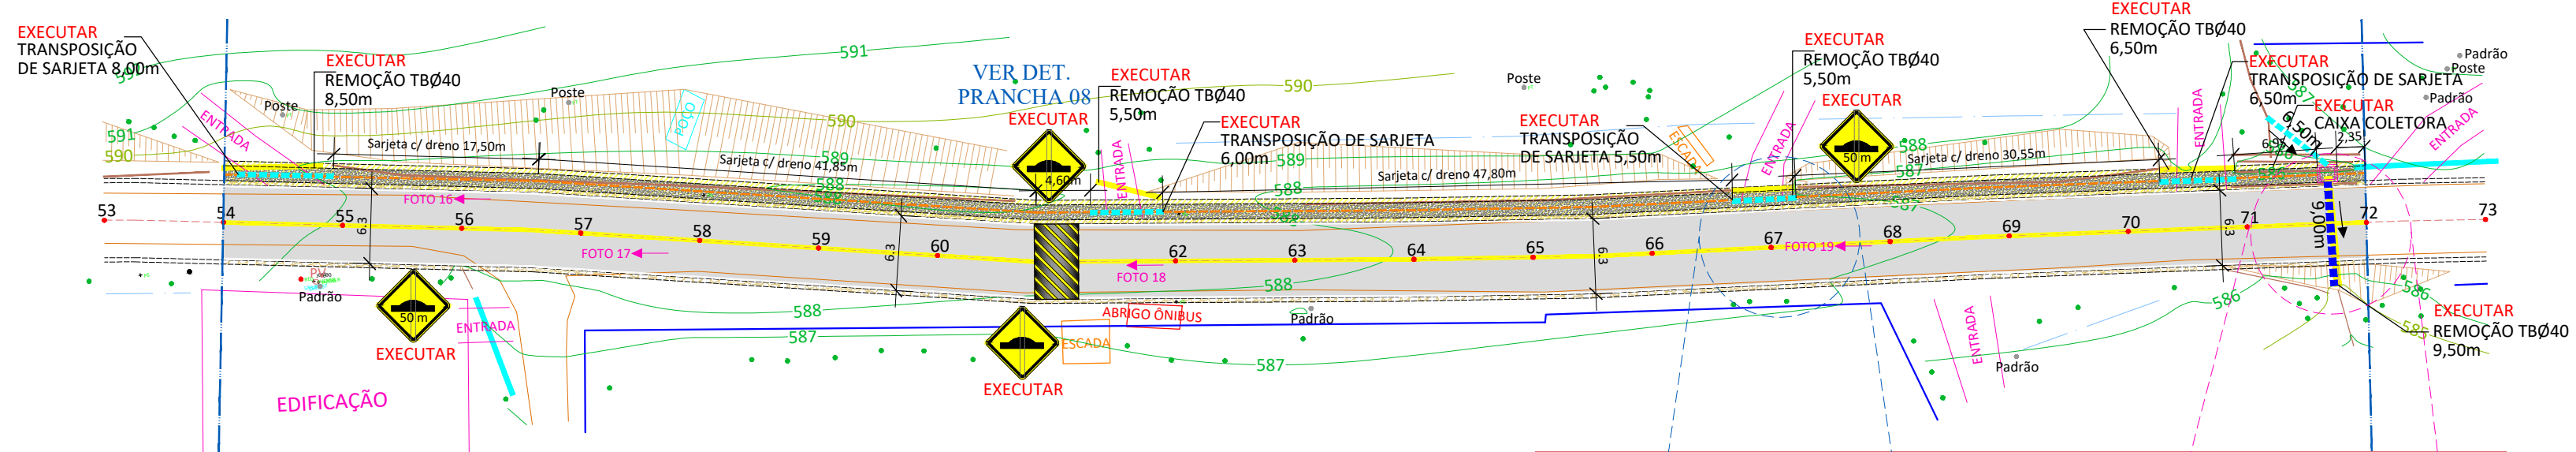

- DRENAGEM PLUVIAL EXISTENTE:**
 - TUBULAÇÃO Ø40cm
 - REMOÇÃO TB Ø Variável
- DRENAGEM PLUVIAL À EXECUTAR:**
 - TUBULAÇÃO Ø40cm
 - TUBULAÇÃO Ø60cm
 - CAIXA COLETORA
 - TRANSPOSIÇÃO SARJETA
 - REMOÇÃO SOLOS MOLES
 - SARJETA COM DRENO
- PAVIMENTAÇÃO SOBRE BASE:**
 - CAMADA ÚNICA=1.134,10m²
 - BASE / SUB BASE=1.260,15 m²
 - REMOÇÃO DOS SOLOS MOLES=359,70 m²
- LOMBADA:**
 - LOMBADA TIPO A=6,30m
 - PINTURA AMARELA=6,75m²
- PINTURA DE SINALIZAÇÃO:**
 - FAIXA BRANCA LATERAL =360,05m
 - FAIXA AMARELA 180,00 x 2 =360,00m
- PLACA DE SINALIZAÇÃO:**
 - PLACA LOMBADA "50m" = 2 UND
 - PLACA LOMBADA = 2 UND
- DRENAGEM:**
 - REMOÇÃO TBØ40= 26,00m
 - TUBULAÇÃO Ø40= 6,50m
 - TUBULAÇÃO Ø60= 9,00m
 - TRANSPOSIÇÃO TSS-02= 26,00m
 - SARJETA EM CONCRETO-STC01 = 147,00m
 - DRENO = 173,50m
 - CAIXA COLETORA = 1 UND.

DET. REATERRO BRITA
ESCALA:1/50



PLANIMETRIA
ESCALA: 1/500

AMERIOS

MUNICÍPIO DE
SANTA TEREZINHA DO PROGRESSO - SC

ASSOCIAÇÃO DOS MUNICÍPIOS DO ENTRE RIOS-SC
BOM JESUS DO OESTE-CAMPO ERÉ-CAIBI-CUNHA PORÁ-CUNHATAI-FLORES DO SERTÃO-IRACEMINHA-MARAVILHA-MODELO-PALMITOS-RIQUEZA-ROMELÂNDIA-SALTINHO-SANTA TEREZINHA DO PROGRESSO-SÃO MIGUEL DA BOA VISTA-SAUADADES-TIGRINHOS

ENDEREÇO:
Av. Euclides da Cunha, 160 - Cx. P. 47 - Centro
89.874-000 - MARAVILHA - Santa Catarina
Fone/Fax: (0**49) 3664-0282 - e-mail: amerios@amerios.com.br
CNPJ 00.961.206/0001-88

OBRA:
PROJ. PAV. ASFÁLTICA ESTRADA MUNICIPAL LINHA CAMPO GRANDE - TRECHO IV

RESPONSÁVEL TÉCNICO: ENGENHEIRA CIVIL CREA/SC: 090.319-0 RG. NACIONAL: 250654897-1	CARLINE J. HACKENHAAR	ASS. RESP. TÉCNICO:
ESPECIFICAÇÕES: PLANIALTIMÉTRICO, PERFIL LONGITUDINAL PLANIMETRIA, E SEÇÃO TIPO.	TOPOGRAFIA: MATEUS TURATTI ENGENHEIRO FLORESTAL CREA/SC: 111.227-5. Geomensor Inscr. FXQ. GeoTerra Topografia	FOLHA: 04
PROPRIETÁRIO: MUNICÍPIO DE SANTA TEREZINHA DO PROGRESSO - SC	LOCAL: PERÍMETRO RURAL	ASSINATURA DO PREFEITO(A): MARCIA DETOPOL
DESENHO: CAMILA GREGÓRIO RECH	Nº DESENHO: D3/2021/STP/NOVEMBRO/LINHA CAMPO GRANDE	DATA: OUTUBRO/2021
		ESCALA: INDICADA