


Estaca	Cotas do Terreno	Distância	Corte Aterro
72	586.838	720,00	A 0.550
73	586.915	730,00	A 0.450
74	587.030	740,00	A 0.551
75	587.140	750,00	A 0.550
76	587.295	760,00	A 0.550
77	587.449	770,00	A 0.550
78	587.658	780,00	A 0.600
79	587.881	790,00	A 0.600
80	588.074	800,00	A 0.600
81	588.261	810,00	A 0.600
82	588.451	820,00	A 0.500
83	588.642	830,00	A 0.500
84	588.872	840,00	A 0.500
85	589.189	850,00	A 0.500
86	589.492	860,00	A 0.599
87	589.758	870,00	A 0.502
88	590.022	880,00	A 0.601
89	590.287	890,00	A 0.600
90	590.617	900,00	A 0.449

**PERFIL LONGITUDINAL**



ESC. H: 1:500  
ESC. V.: 1:250

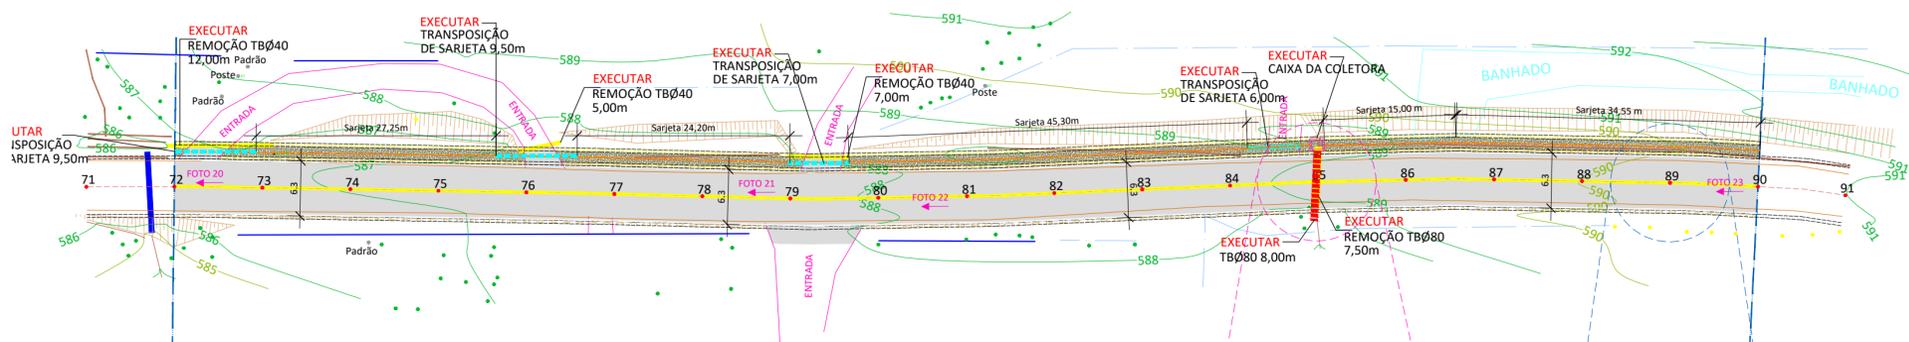

- DRENAGEM PLUVIAL EXISTENTE:** TUBULAÇÃO Ø40cm, REMOÇÃO TB Ø Variável
- DRENAGEM PLUVIAL À EXECUTAR:** TUBULAÇÃO Ø40cm, TUBULAÇÃO Ø60cm, CAIXA COLETORA
- TRANSPOSIÇÃO SARIETA:** SARIETA
- REMOÇÃO SOLOS MOLES:** REMOÇÃO SOLOS MOLES, SARIETA COM DRENO
- PAVIMENTAÇÃO SOBRE BASE:** CAMADA ÚNICA=1.179,65m², BASE / SUB BASE =1.297,30 m², REMOÇÃO DOS SOLOS MOLES=360,35 m²
- PINTURA DE SINALIZAÇÃO:** FAIXA BRANCA LATERAL =360,05m, FAIXA AMARELA 180,00 x 2 =360,00m
- DRENAGEM:** REMOÇÃO TBØ40= 24,00m, REMOÇÃO TBØ80= 7,50m, TUBULAÇÃO Ø80= 8,00m, TRANSPOSIÇÃO T55-02= 32,00m, SARIETA EM CONCRETO-STC01 =146,30m, DRENO = 178,30m, CAIXA COLETORA = 1 UND.



**PLANIMETRIA**  
ESCALA: 1/500

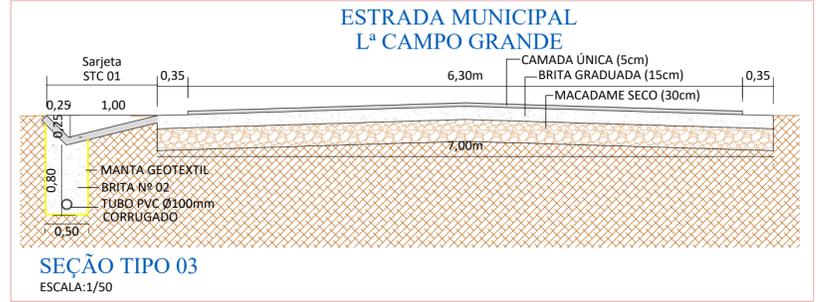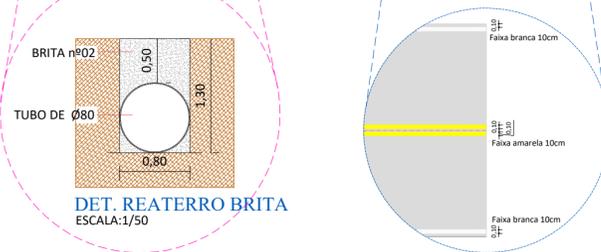

**ASSOCIAÇÃO DOS MUNICÍPIOS DO ENTRE RIOS-SC**  
BOM JESUS DO OESTE-CAMPO ERÉ-CAIBI-CUNHA PORÁ-CUNHATAI-FLOR DO SERTÃO  
IRACEMINHA-MARAVILHA-MODELO-PALMITOS-RIQUEZA-ROMELÂNDIA-SALTINHO  
SANTA TEREZINHA DO PROGRESSO-SÃO MIGUEL DA BOA VISTA-SAUDADES-TIGRINHOS

ENDEREÇO:  
Av. Euclides da Cunha, 160 - Cx. P. 47 - Centro  
89.874-000 - MARAVILHA - Santa Catarina  
Fone/Fax: (0\*\*49) 3664-0282 - e-mail: amerios@amerios.com.br  
CNPJ 00.961.206/0001-88



**MUNICÍPIO DE**  
SANTA TEREZINHA DO PROGRESSO - SC

OBRA:  
**PROJ. PAV. ASFÁLTICA ESTRADA MUNICIPAL**  
LINHA CAMPO GRANDE - TRECHO V

RESPONSÁVEL TÉCNICO: ENGENHEIRA CIVIL CREA/SC: 090.319-0 RG. NACIONAL: 250654897-1	<b>CARLINE J. HACKENHAAR</b>	ASS. RESP. TÉCNICO:
ESPECIFICAÇÕES: PLANIALTIMÉTRICO, PERFIL LONGITUDINAL PLANIMETRIA, E SEÇÃO TIPO.	TOPOGRAFO: MATEUS TURATTI ENGENHEIRO FLORESTAL CREA/SC: 111.227-5 - Geomensor Inscr. FXJ Geógrafa Topógrafa	
PROPRIETÁRIO: MUNICÍPIO DE SANTA TEREZINHA DO PROGRESSO - SC	ASSINATURA DO PREFEITO(A):	FOLHA:
LOCAL: PERÍMETRO RURAL	MARCA DETOFOL	<b>05</b>
DESENHO: CAMILA GREGÓRIO RECH	Nº DESENHO: D3/2021/STP/NOVEMBRO/LINHA CAMPO GRANDE	ESCALA: OUTUBRO/2021 INDICADA