


**SEÇÃO TIPO 03**  
ESCALA: 1/50

Corte Aterro	Distância	Cotas do Terreno	Estaca
A 0.449	900,00	590.617	90
A 0.553	910,00	591.007	91
A 0.600	920,00	591.547	92
A 0.445	930,00	592.250	93
A 0.494	940,00	592.684	94
A 0.600	950,00	592.748	95
A 0.498	960,00	593.140	96
A 0.552	970,00	593.551	97
A 0.551	980,00	593.948	98
A 0.600	990,00	594.165	99
A 0.500	1000,00	594.223	100
A 0.550	1010,00	594.061	101
A 0.550	1020,00	593.863	102
A 0.599	1030,00	593.649	103
A 0.600	1040,00	593.437	104
A 0.600	1050,00	593.252	105
A 0.548	1060,00	593.154	106
A 0.350	1070,00	593.055	107
A 0.029	1080,00	592.970	108
C 0.251	1090,00	592.906	109
C 0.450	1100,00	592.801	110
C 0.597	1110,98	592.688	111
C 0.597	1111,76	592.688	111+776

**PERFIL LONGITUDINAL**  
ESC. H: 1:500  
ESC. V.: 1:250

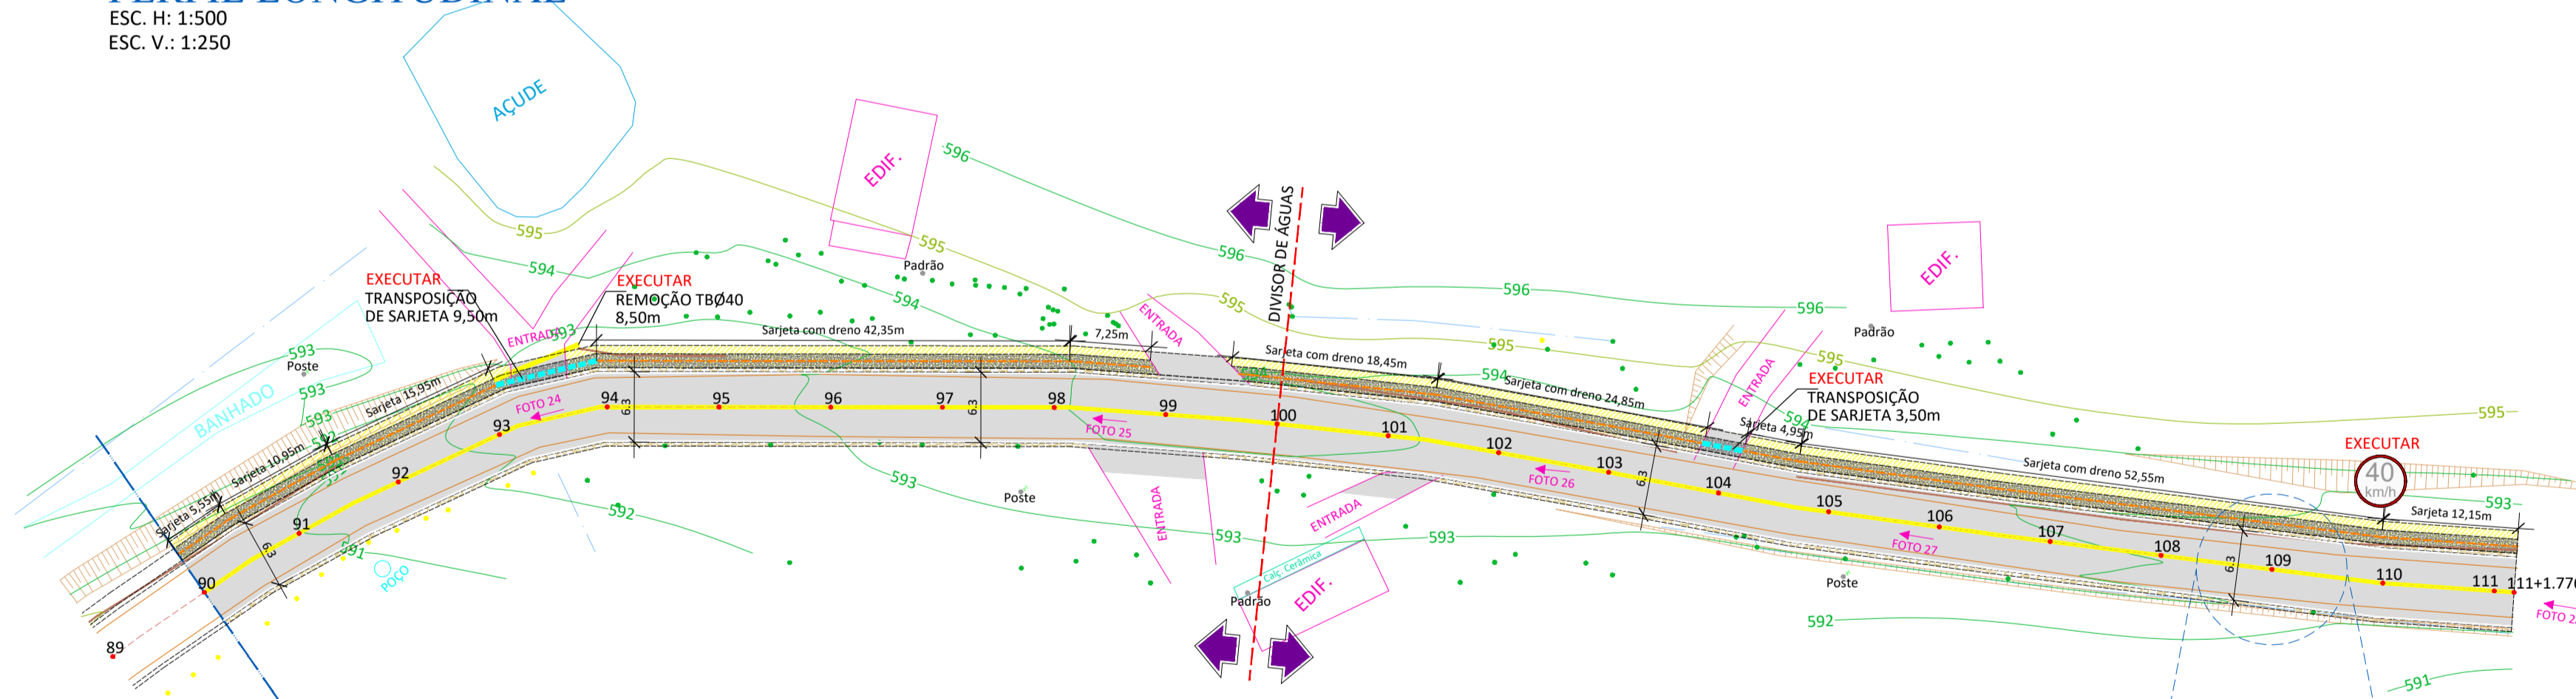

- DRENAGEM PLUVIAL EXISTENTE:**
  - TUBULAÇÃO Ø40cm
  - REMOÇÃO TB Ø Variável
- DRENAGEM PLUVIAL A EXECUTAR:**
  - TUBULAÇÃO Ø40cm
  - TUBULAÇÃO Ø60cm
  - CAIXA COLETORA
  - TRANSPOSIÇÃO SARJETA
  - REMOÇÃO SOLOS MOLES
  - SARJETA COM DRENO
- PAVIMENTAÇÃO SOBRE BASE:**
  - CAMADA ÚNICA=1.407,10m²
  - BASE / SUB BASE =1.544,35 m²
  - REMOÇÃO DOS SOLOS MOLES=429,65 m²
- PINTURA DE SINALIZAÇÃO:**
  - FAIXA BRANCA LATERAL =423,55m
  - FAIXA AMARELA 211,85x 2 =423,70m
  - PLACA DE SINALIZAÇÃO:
  - PLACA VELOCIDADE - R19 = 1 UND
- DRENAGEM:**
  - REMOÇÃO TBØ40= 8,50m
  - TRANSPOSIÇÃO TSS-02= 13,00m
  - SARJETA EM CONCRETO-STC01 =195,00m
  - DRENO = 208,00m



**PLANIMETRIA**  
ESCALA: 1/500



**AMERIOS**



**ASSOCIAÇÃO DOS MUNICÍPIOS DO ENTRE RIOS-SC**  
BOM JESUS DO OESTE-CAMPO ERÉ-CAIBI-CUNHA PORÁ-CUNHATAÍ-FLOR DO SERTÃO  
IRACEMINHA-MARAVILHA-MODELO-PALMITOS-RIQUEZA-ROMELÂNDIA-SALTINHO  
SANTA TEREZINHA DO PROGRESSO-SÃO MIGUEL DA BOA VISTA-SAUADES-TIGRINHOS

ENDEREÇO:  
Av. Euclides da Cunha, 160 - Cx. P. 47 - Centro  
89.874-000 - MARAVILHA - Santa Catarina  
Fone/Fax: (0\*\*49) 3664-0282 - e-mail: amerios@amerios.com.br  
CNPJ 00.961.206/0001-88

**MUNICÍPIO DE**  
SANTA TEREZINHA DO PROGRESSO - SC

OBRA:  
**PROJ. PAV. ASFÁLTICA ESTRADA MUNICIPAL**  
**LINHA CAMPO GRANDE - TRECHO VI**

RESPONSÁVEL TÉCNICO:  
ENGENHEIRA CIVIL  
CREA/SC: 090.319-0  
RG. NACIONAL: 250654897-1

**CARLINE J. HACKENHAAR**

ASS. RESP. TÉCNICO:

ESPECIFICAÇÕES:  
PLANIALTIMÉTRICO, PERFIL LONGITUDINAL  
PLANIMETRIA, E SEÇÃO TIPO.

PROPRIETÁRIO:  
MUNICÍPIO DE SANTA TEREZINHA DO PROGRESSO - SC

LOCAL:  
PERÍMETRO RURAL

DESENHO:  
CAMILA GREGÓRIO RECH

TOPOGRAFO:  
MATEUS TURATTI  
ENGENHEIRO FURSIONAL  
CREA/SC: 111.227-5 - Geomensor Inscr. FKG  
Geotécnica Topografia

ASSINATURA DO PREFEITO(A):

MARCA DETOPOL

DATA:  
OUTUBRO/2021

ESCALA:  
INDICADA

FOLHA:  
**06**