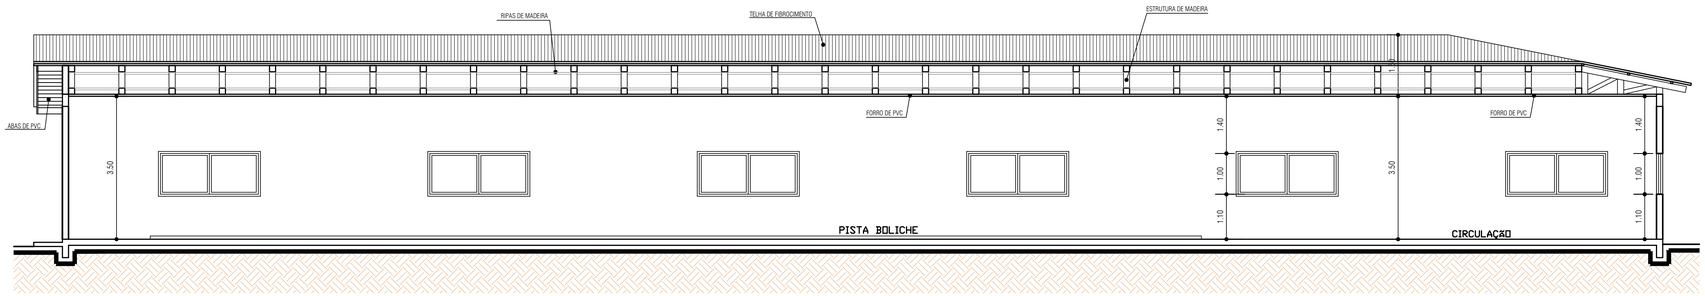

CORTE - AA
ESCALA 1/75

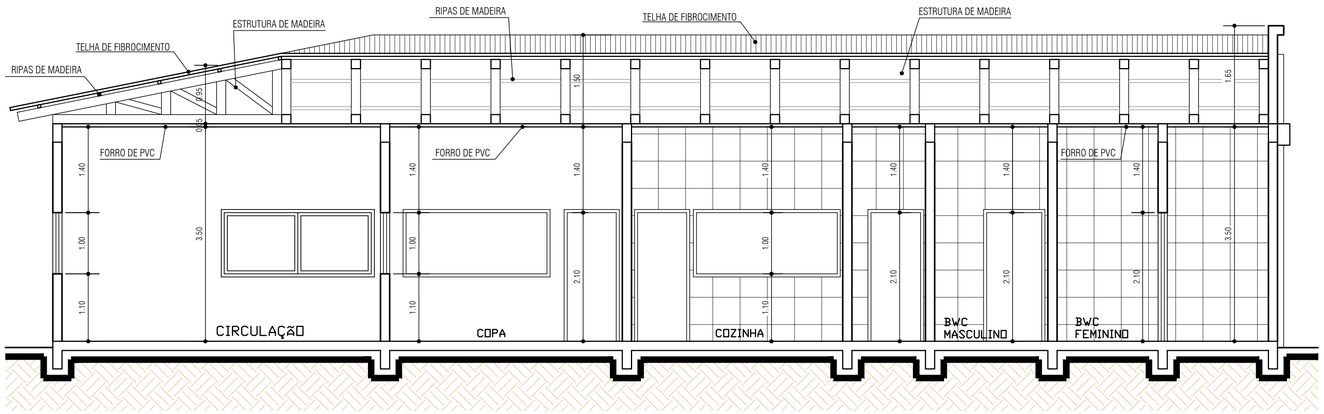

CORTE - BB
ESCALA 1/50

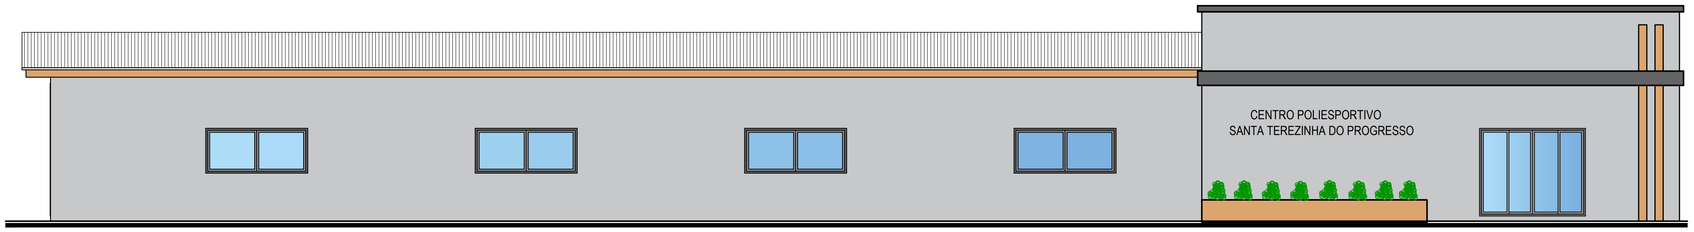

FACHADA FRONTAL
ESCALA 1/50

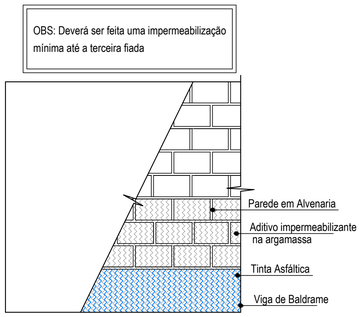

VISTA
DETALHE IMPERMEABILIZAÇÃO
Escala 1/ 25

CORTE

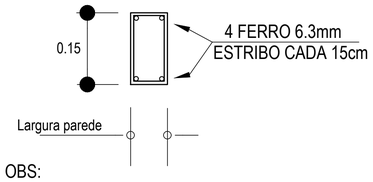

OBS:
Fazer em todas as janelas e portas.

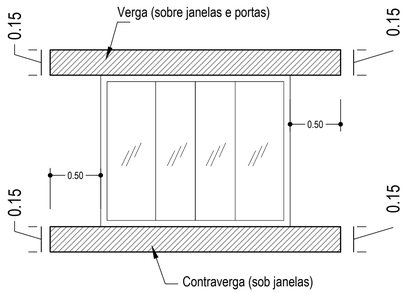

DETALHE VERGA E CONTRAVERGA
S/ E

VISTA 3D - 01
SEM ESCALA

VISTA 3D - 02
SEM ESCALA

Aprovação

Eng. Civil Daniela Da Silva

Proprietário(a)

Proprietário(a):
MUNICIPIO DE SANTA TEREZINHA DO PROGRESSO

ENGENHEIRA CIVIL
DANIELA DA SILVA
AV. DOM PEDRO II, 740 - SERRA ALTA/SC
AV. BRASILIA, 958 - PINHALZINHO/SC
(49) 98820-4664 CREA 147979-8

Área:
QUADRA POLIESPORTIVA

PROJETO ARQUITETÔNICO

Referência:
- CORTE AA
- CORTE BB
- FACHADA FRONTAL
- VISTA 3D - 01
- VISTA 3D - 02
- DETALHES CONSTRUTIVOS

Escala: INDICADA

Prancha: 2/2

Formato:

Data: 14/10/2021

Área: 364,71 m²

Folha: A1