



PROJETO ELÉTRICO

Área = 364,71 m²
Escala 1:100

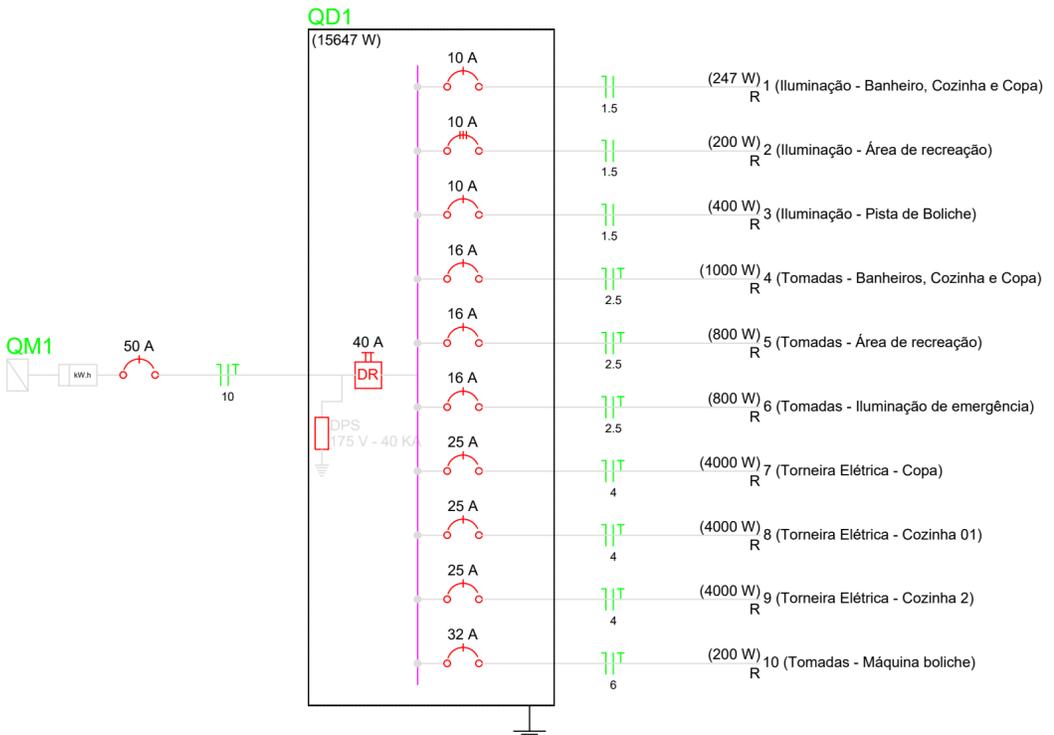

Quadro de Cargas (QD1)

Circuito	Descrição	Esquema	Iluminação (W)		Tomadas (W)		Pot. total (W)	Seção (mm ²)	Disj (A)
			13	20	100	4000			
1	Iluminação - Banheiro, Cozinha e Copa	F+N	19	20	100	4000	247	1.5	10.0
a			4				52	1.5	
b			4				52	1.5	
c			5				65	1.5	
d			1				13	1.5	
e			5				65	1.5	
2	Iluminação - Área de recreação	F+N	10				200	1.5	10.0
f			6				120	1.5	
g			4				80	1.5	
3	Iluminação - Pista de Boliche	F+N	20				400	1.5	10.0
h				20			400	1.5	
4	Tomadas - Banheiros, Cozinha e Copa	F+N+T			10		1000	2.5	16.0
5	Tomadas - Área de recreação	F+N+T			8		800	2.5	16.0
6	Tomadas - Iluminação de emergência	F+N+T			8		800	2.5	16.0
7	Torneira Elétrica - Copa	F+N+T				1	4000	4	25.0
8	Torneira Elétrica - Cozinha 01	F+N+T				1	4000	4	25.0
9	Torneira Elétrica - Cozinha 2	F+N+T				1	4000	4	25.0
10	Tomadas - Máquina boliche	F+N+T			2		200	6	32.0
TOTAL			19	30	28	3	15647		

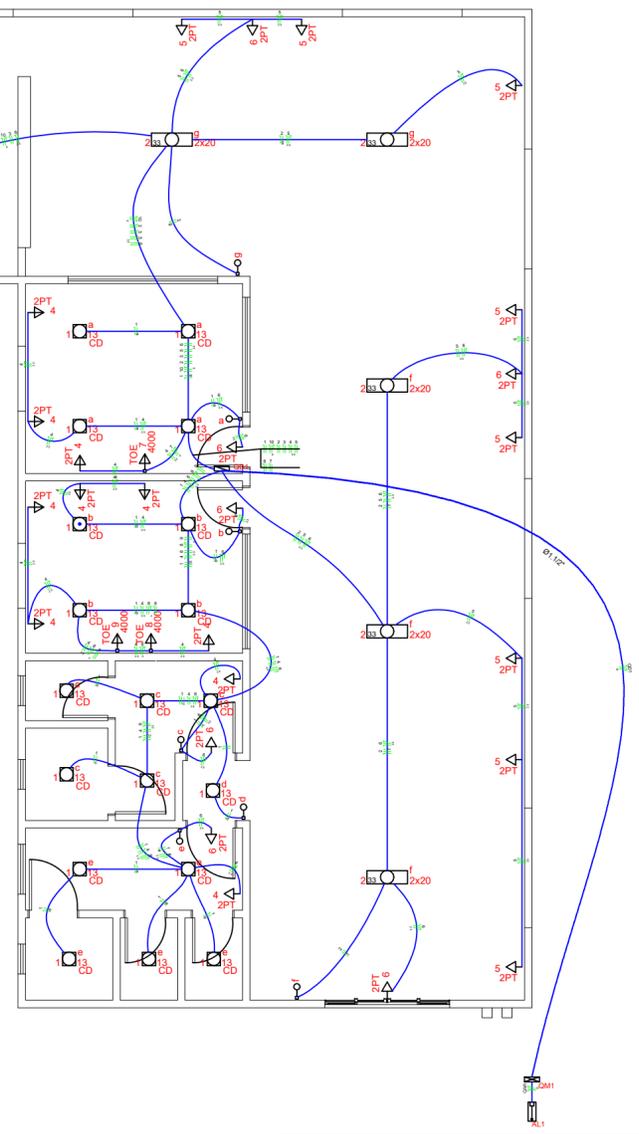

Legenda

- Caixa de medição embutir a 1,50m do piso
- Entrada de serviço aérea
- Interruptor simples 1 tecla - 1,10m do piso
- Luminária p/ fluor. compacta dupla - sobrepor teto
- Luminária p/ lâmp. fluor. tubular - sobrepor
- Ponto 2P+T a 1,10m do piso
- Quadro de distribuição - embutir a 1,50m do piso
- Tomada universal 2P+T a 0,30m do piso
- Tomada universal 2P+T a 1,10m do piso
- Tomada universal 2P+T a 2,20m do piso



PROJETO CENTRO POLIESPORTIVO MUNICIPAL 1/1

PROJETO ELÉTRICO

Especificações:

Responsável Técnico: _____ Contato: _____
ALCINEI CLOVIS STAUDT
Engenheiro Civil CREA-SC 147327-1
Telefone: (49) 99826-9995
Email: eng.alcinei@hotmail.com

Proprietário: _____

Município de Santa Terezinha do Progresso/SC
CNPJ: 01.612.847/0001-90

Endereço Obra: Rua Recife, centro, Santa Terezinha do Progresso - SC

DATA: 10/01/2022 DES.: Alcinei C. Staudt ESC. INDICADAS

ÁREA TOTAL
364,71 m²