



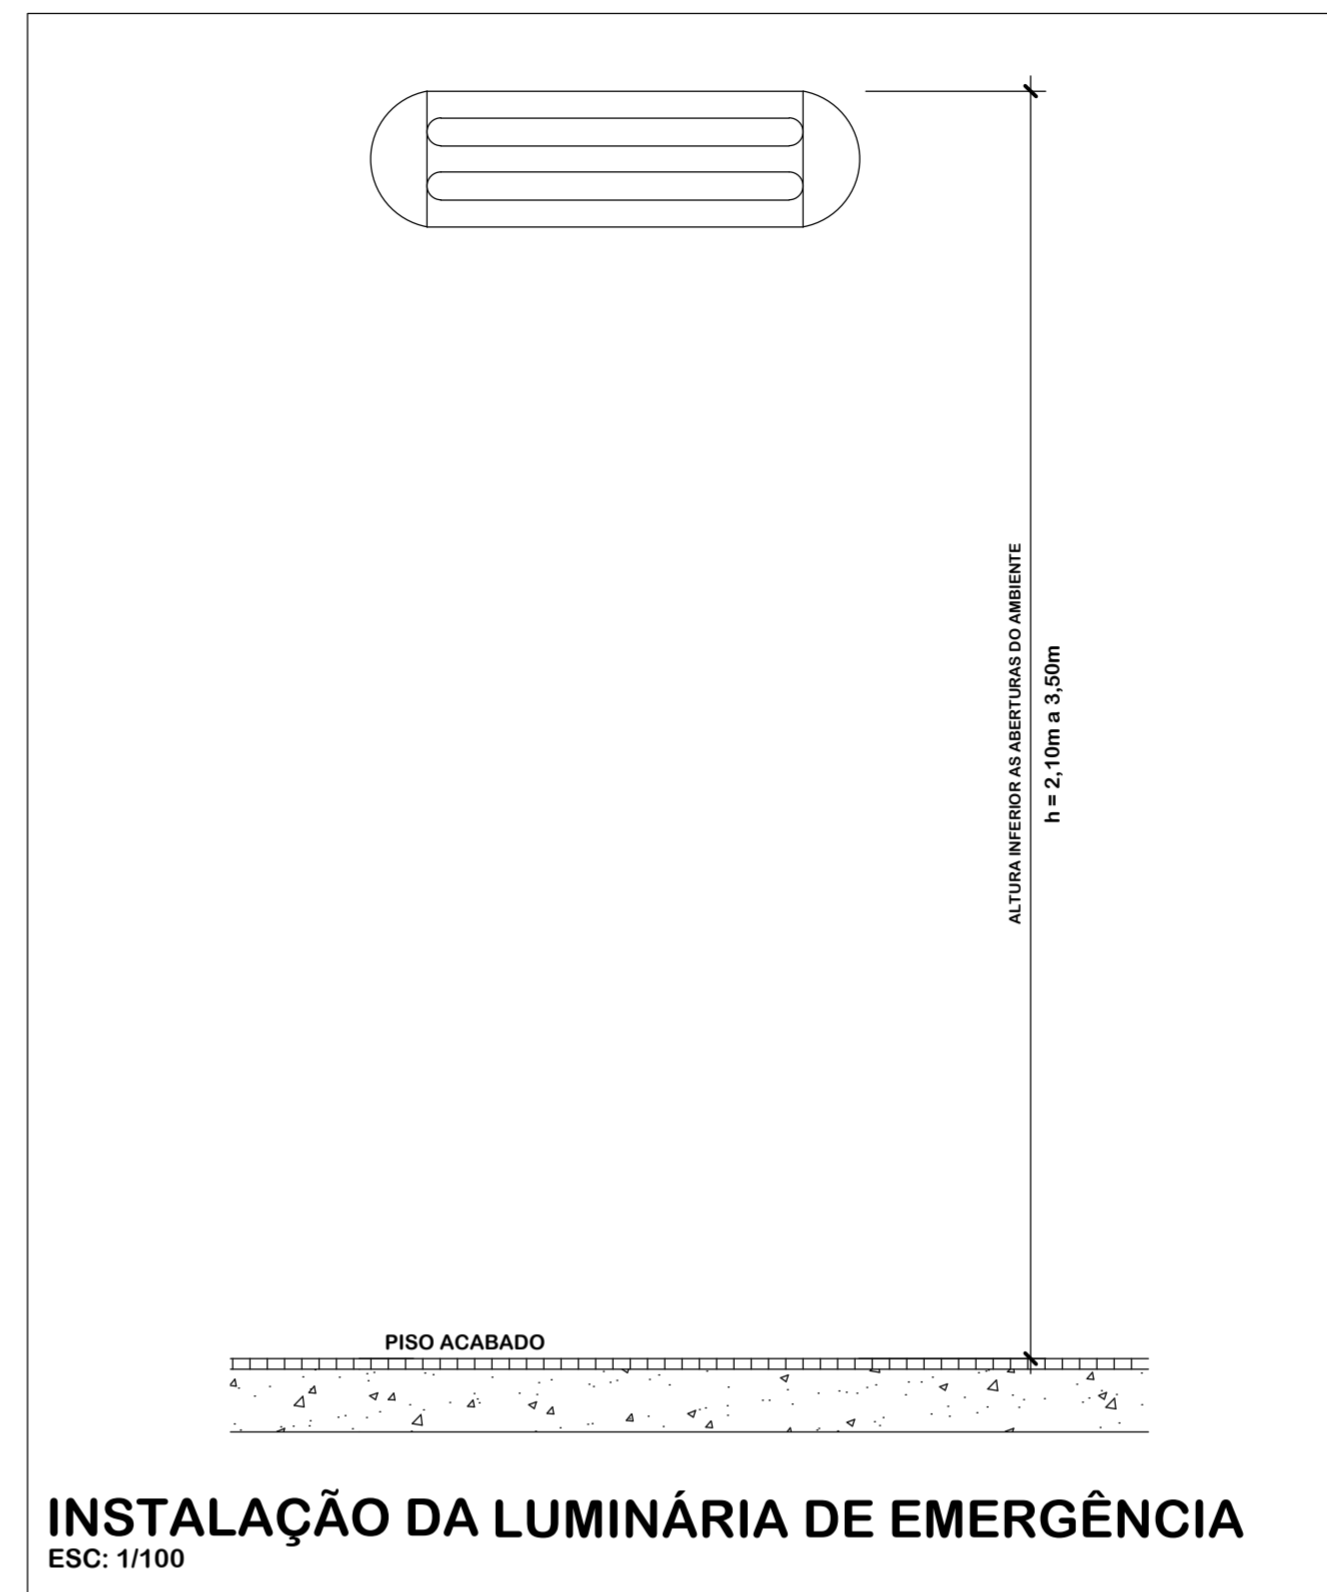


**ILUMINAÇÃO DE EMERGÊNCIA
SINALIZAÇÃO DE ABANDONO**

ÁREA TOTAL: 282,83 m²
ESC: 1/75

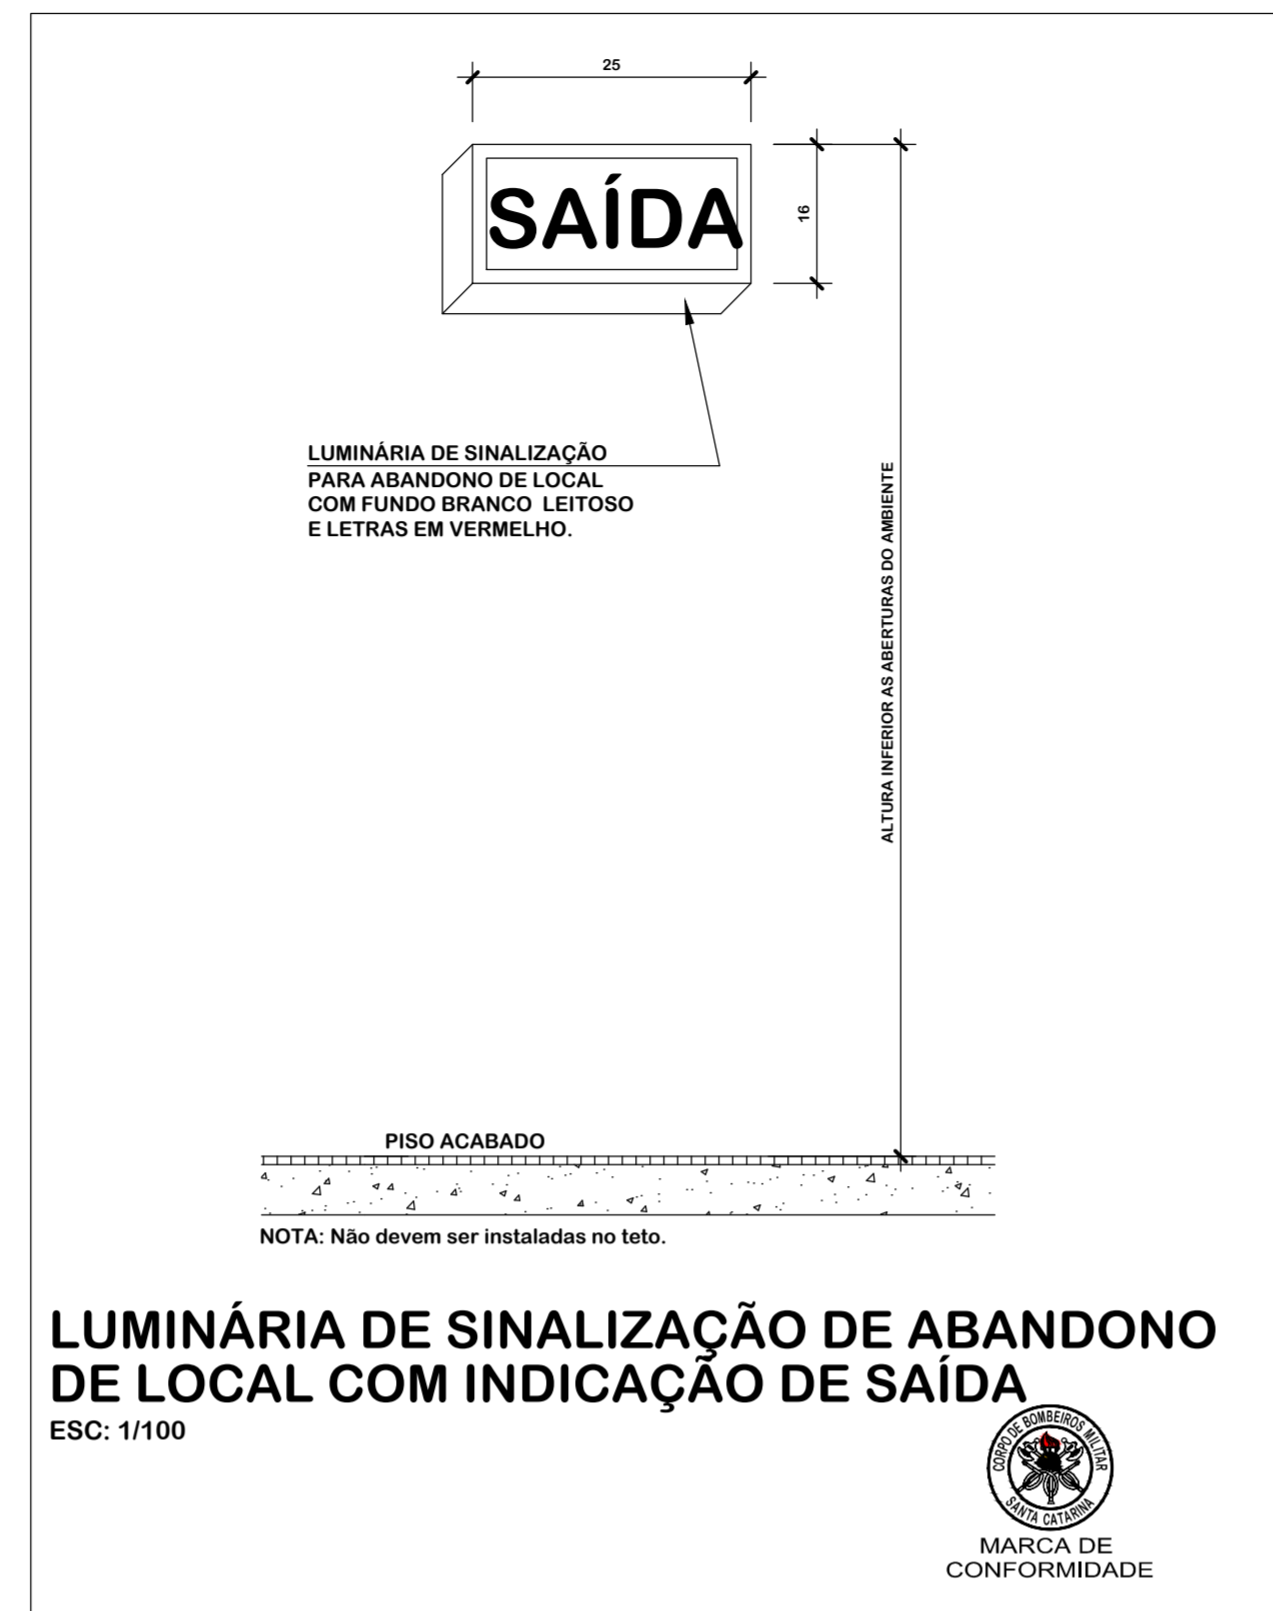

SIMBOLOGIA

	Luminária de Emergência Simples - 30 LEDs - Bloco Autônomo -
	Luminária de Sinalização de Abandono de Local - Bloco Autônomo -
	Luminária de Sinalização de Abandono de Local com Seta Indicativa - Bloco Autônomo -

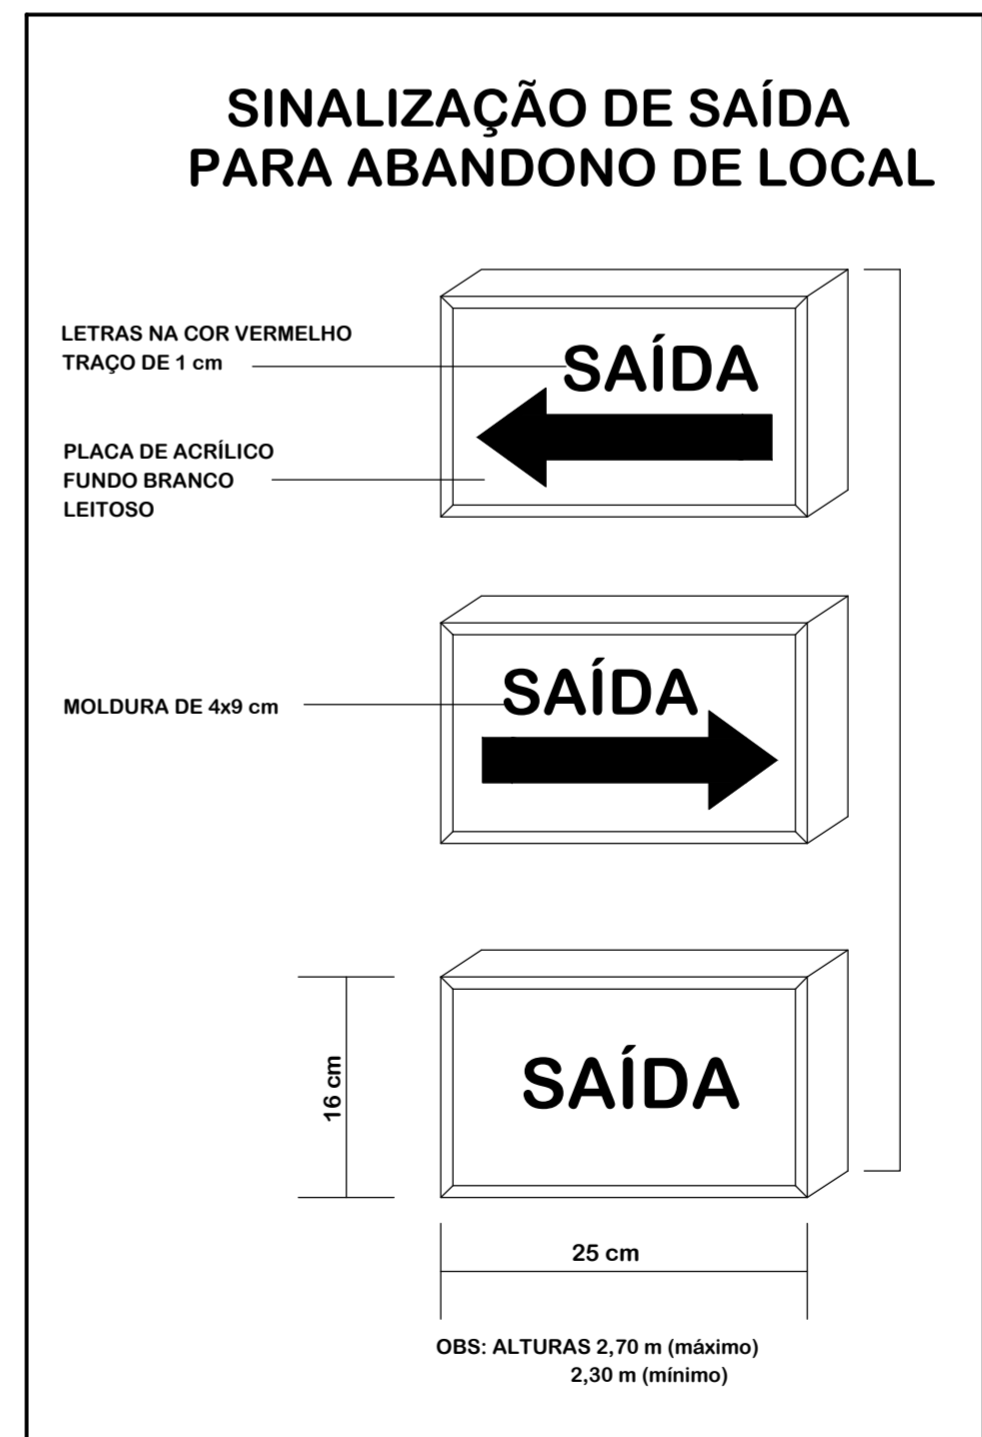

CARACTERÍSTICAS:

Tipo de Lâmpada : 2 lâmpadas Incandescentes tipo baioneta;
Potência: 4W, cada;
Bateria incorporada : gel-selada 6V/4Ah
Autonomia Média(h): 2:00
Tensão de Alimentação: 127/220 V.

AMERIOS

ASSOCIAÇÃO DOS MUNICÍPIOS DO ENTRE RIOS-SC

BIOM JESUS DO OESTE-CAIIB-CUNHA PORÁ-CUNHATAÍ-FLOR DO SERTÃO
IRACEMINHA-MARAVILHA-MODELO-PALMITOS-RIQUEZA-ROMELÂNDIA-SALTINHO
SANTA TEREZINHA DO PROGRESSO-SÃO MIGUEL DA BOA VISTA-SAUADES-TIGRINHOS

ENDEREÇO: Av. Euclides da Cunha, 130 - Cx. P. 47 - Centro
89.874-000 - MARAVILHA - Santa Catarina
Fone/Fax: (0**49) 3664-0282 - e-mail: amerios@amerios.org.br
CNPJ 00.961.206/0001-88

**MUNICÍPIO DE
DE SANTA TEREZINHA
DO PROGRESSO-SC**

OBRA: **UNIDADE DE SAÚDE
PROJETO EXECUTIVO**

RESPONSÁVEL TÉCNICO: GLAUBER SARTORI GANDOLFI ENGENHEIRO ELETRICISTA CREA/SC: 10307/7		ASS. RESP. TÉCNICO:
ESPECIFICAÇÕES: PROJETO DE ILUMINAÇÃO DE EMERGÊNCIA. PROJETO DE SINALIZAÇÃO DE ABANDONO. PROJETO DE ALARME DE INCÊNDIO.		ASSINATURA DO PREFEITO:
PROPRIETÁRIO: MUNICÍPIO DE SANTA TEREZINHA DO PROGRESSO - SC	PREFEITO: JACOB GILMAR JUNGES	
TÍTULO: PERÍMETRO URBANO	DATA: MAIO/2015	ESCALA: INDICADA
DESENHO: GLAUBER SARTORI GANDOLFI	Nº DESENHO: 2015TIGRINHOS/ABRIL/ UNIDADE DE SAÚDE/ PREVENTIVO	FOLHA: ANEXO 02