

Resumo de materiais

Vigas de Baldrame		
Elementos	Volume (m3)	Formas (m²)
Lajes: Treliçada	0,0	00,00
Vigas	9,59	155,00
Pilares - (Ver observação)	1,22	39,00
Total	10,81	194,00

Observação: O volume quantificado de concreto dos pilares é do nível das sapatas até o fundo das vigas deste pavimento

convenção dos pilares

- PILAR QUE CONTINUA
- PILAR QUE MORRE
- PILAR QUE NASCE

Notas gerais

Localção dos pilares

- a - A localção dos pilares é feita pelos eixos dos mesmos;
- b - As cotas de localção dos eixos dos pilares estão em centímetros.
- c - Os pilares junto à estrutura existente deverão ser localdos 2 cm distante da mesma

Notas gerais

- Materiais:**
- Aço.....: CA50 e CA60
 - Concreto Estrutura.....: 25 MPa (250 kgf/cm²)
 - Concreto Sapatas.....: 25 MPa (250 kgf/cm²)
 - Deve ser mantido cura úmida do concreto por 7 dias
 - Deve ser mantido o escoramento por no mínimo por 21 dias
 - Só poderão ser executadas paredes após 28 dias da concretagem
 - Deve ser utilizado espaçadores plásticos para garantir o recobrimento dos elementos
 - Todas as cotas em centímetros, exceto cotas de níveis que estão em metros
- Recobrimentos:**
- Vigas.....: 2.5cm
 - Pilares.....: 2.5cm
 - Lajes.....: 2.0cm
 - Sapatas.....: 5.0cm

Nível: + 0,20m
Com relação ao nível do terreno

Nível: + 0,20m
Com relação ao nível do terreno


Nível: + 0,20m
Com relação ao nível do terreno

Planta de Formas: Vigas de Baldrame
Escala: 1:50



ASSOCIAÇÃO DOS MUNICÍPIOS DO ENTRE RIOS-SC
RUA JESUS DO OESTE, CAIÇÁ-CAMPO ERÉ, CUNHA, PORA, CUNHATAI, FLOR DO SERTÃO, BRACEMHA, MARAVILHA, MOELÓ, PALMITOS, RIQUEZA, ROMELÂNDIA, SALTIÑO, SANTA TEREZINHA DO PROGRESSO, SÃO MIGUEL DA BOA VISTA, SAUDADES, TIGRINHOS

ENDEREÇO: Av. Euclides da Cunha, 160 - Cx. P. 47 - Centro
89.874-000 - MARAVILHA - Santa Catarina
Fone/Fax: (0**49) 3664-0282 - e-mail: amerios@amerios.org.br
CNPJ 00.961.206/0001-88

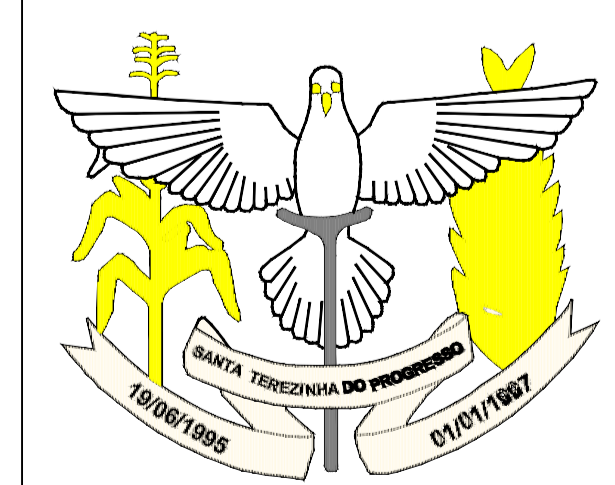

MUNICÍPIO DE SANTA TEREZINHA DO PROGRESSO - SC

OBRA: **PROJETO ESTRUTURAL Unidade de Saúde**

RESPONSÁVEL TÉCNICO: RAFAEL CASSOL BASSO ENGENHEIRO CIVIL CREA/SC: 112.213-2	ASS. RESP. TÉCNICO:
ESPECIFICAÇÕES: PLANTA DE FORMAS: VIGAS DE BALDRAME	
PROPRIETÁRIO: MUNICÍPIO DE SANTA TEREZINHA DO PROGRESSO	ASS. DO PREFEITO: JACOB GILMAR JUNGLES
LOCAL: PERIMETRO URBANO (Centro)	
DESENHO: RAFAEL CASSOL BASSO	Nº DESENHO: Fiscalização/Rafael/Projeto/2015/S.T.O.P
DATA: JUNHO/2015	ÁREA: 282,83m²
ESCALA: 1:50 / 1:25	FOLHA: 04/17