


V34-B

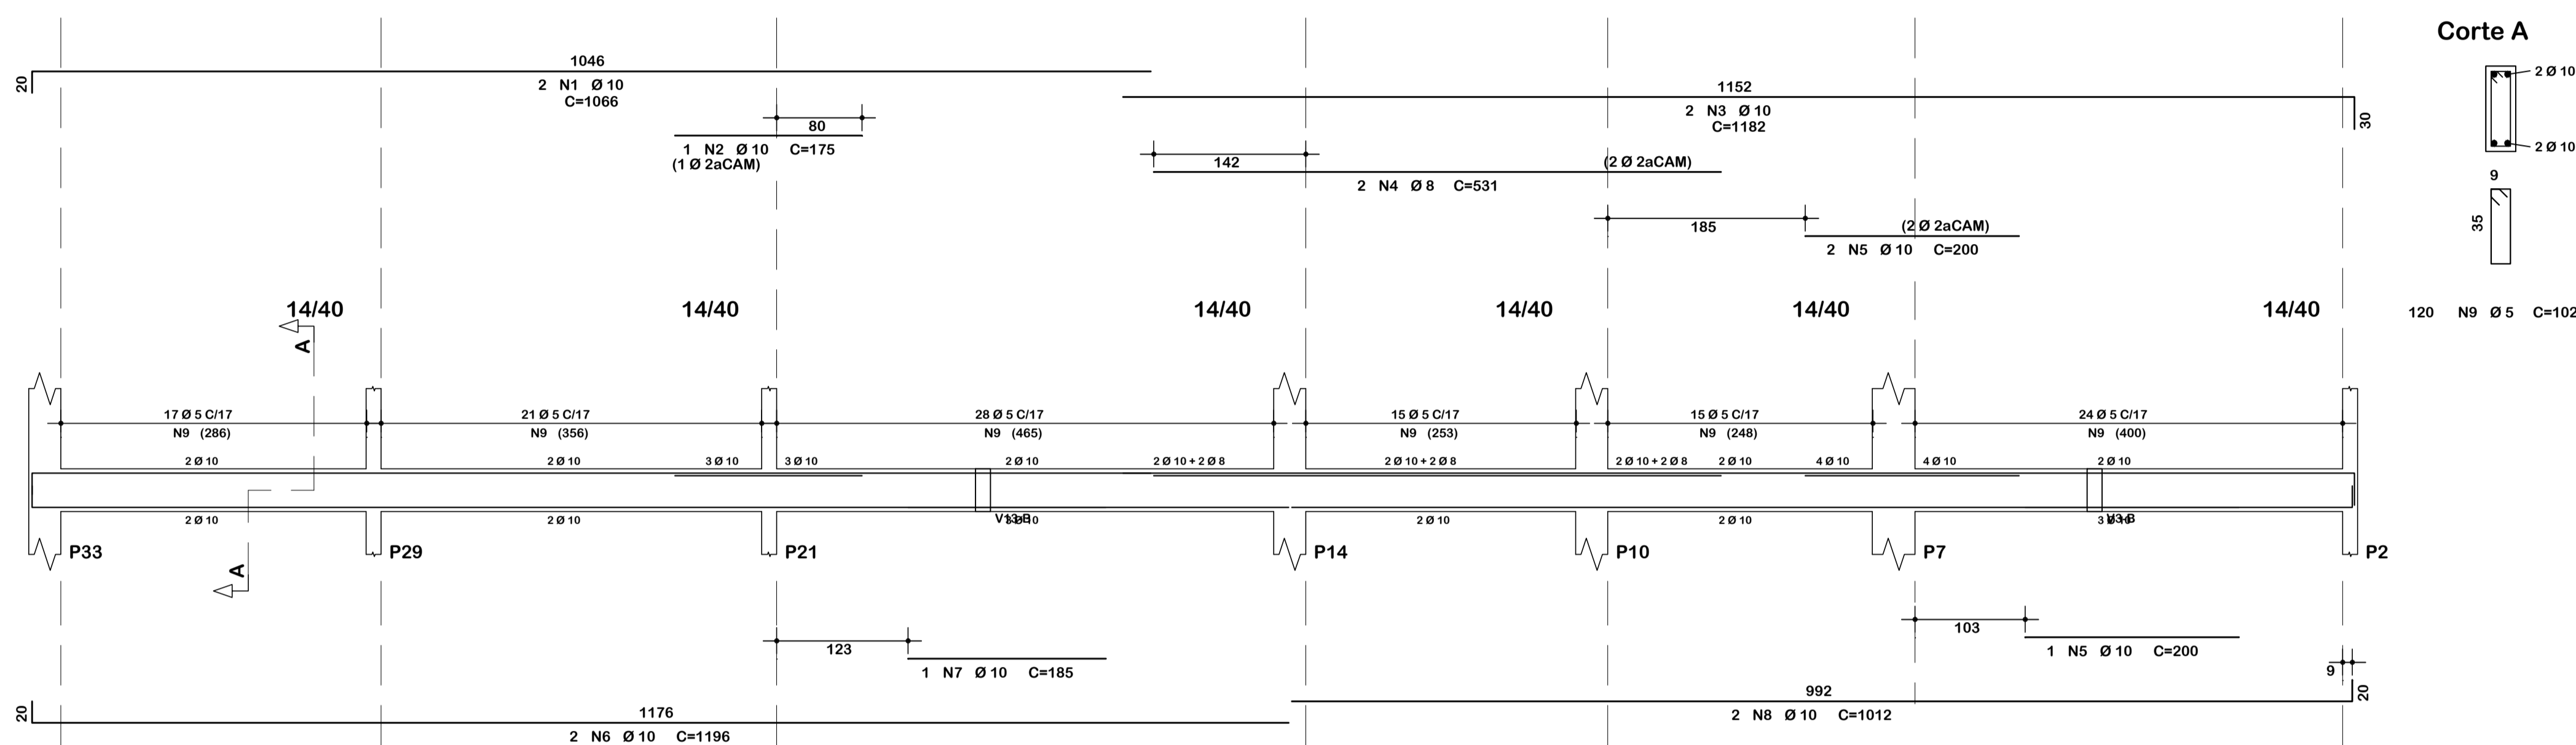


Legenda: Ferragem

- 2 N1 Ø 10 C=360**
 quantidade de barras, diâmetro da barra em milímetros, comprimento da barra em centímetros, posição da ferragem
- 2X2 N4 Ø5 C=215**
 quantidade de barras de armadura de pele em cada face da viga, armadura de pele em ambos os lados da viga, posição da barra, comprimento total da barra em centímetros, diâmetro da barra em milímetros
- 16 N2 Ø5 C/15 C=100**
 quantidade de estribos, diâmetro do estribo em milímetros, espaçamento dos estribos em centímetros, comprimento total do estribo em centímetros, posição do estribo


Notas gerais

- Materiais:**
- Aço.....: CA50 e CA60
 - Concreto Estrutural.....: 25 MPa (250 kgf/cm²)
 - Concreto Sapatas.....: 25 MPa (250 kgf/cm²)
 - Deve ser mantido cura úmida do concreto por 7 dias
 - Deve ser mantido o escoramento por no mínimo por 21 dias
 - Só poderão ser executadas paredes após 28 dias da concretagem
 - Deve ser utilizado espaçadores plásticos para garantir o recobrimento dos elementos
 - Todas as cotas em centímetros, exceto cotas de níveis que estão em metros
- Recobrimentos:**
- Vigas.....: 2.5cm
 - Pilares.....: 2.5cm
 - Lajes.....: 2.0cm
 - Sapatas.....: 5.0cm


V38-B

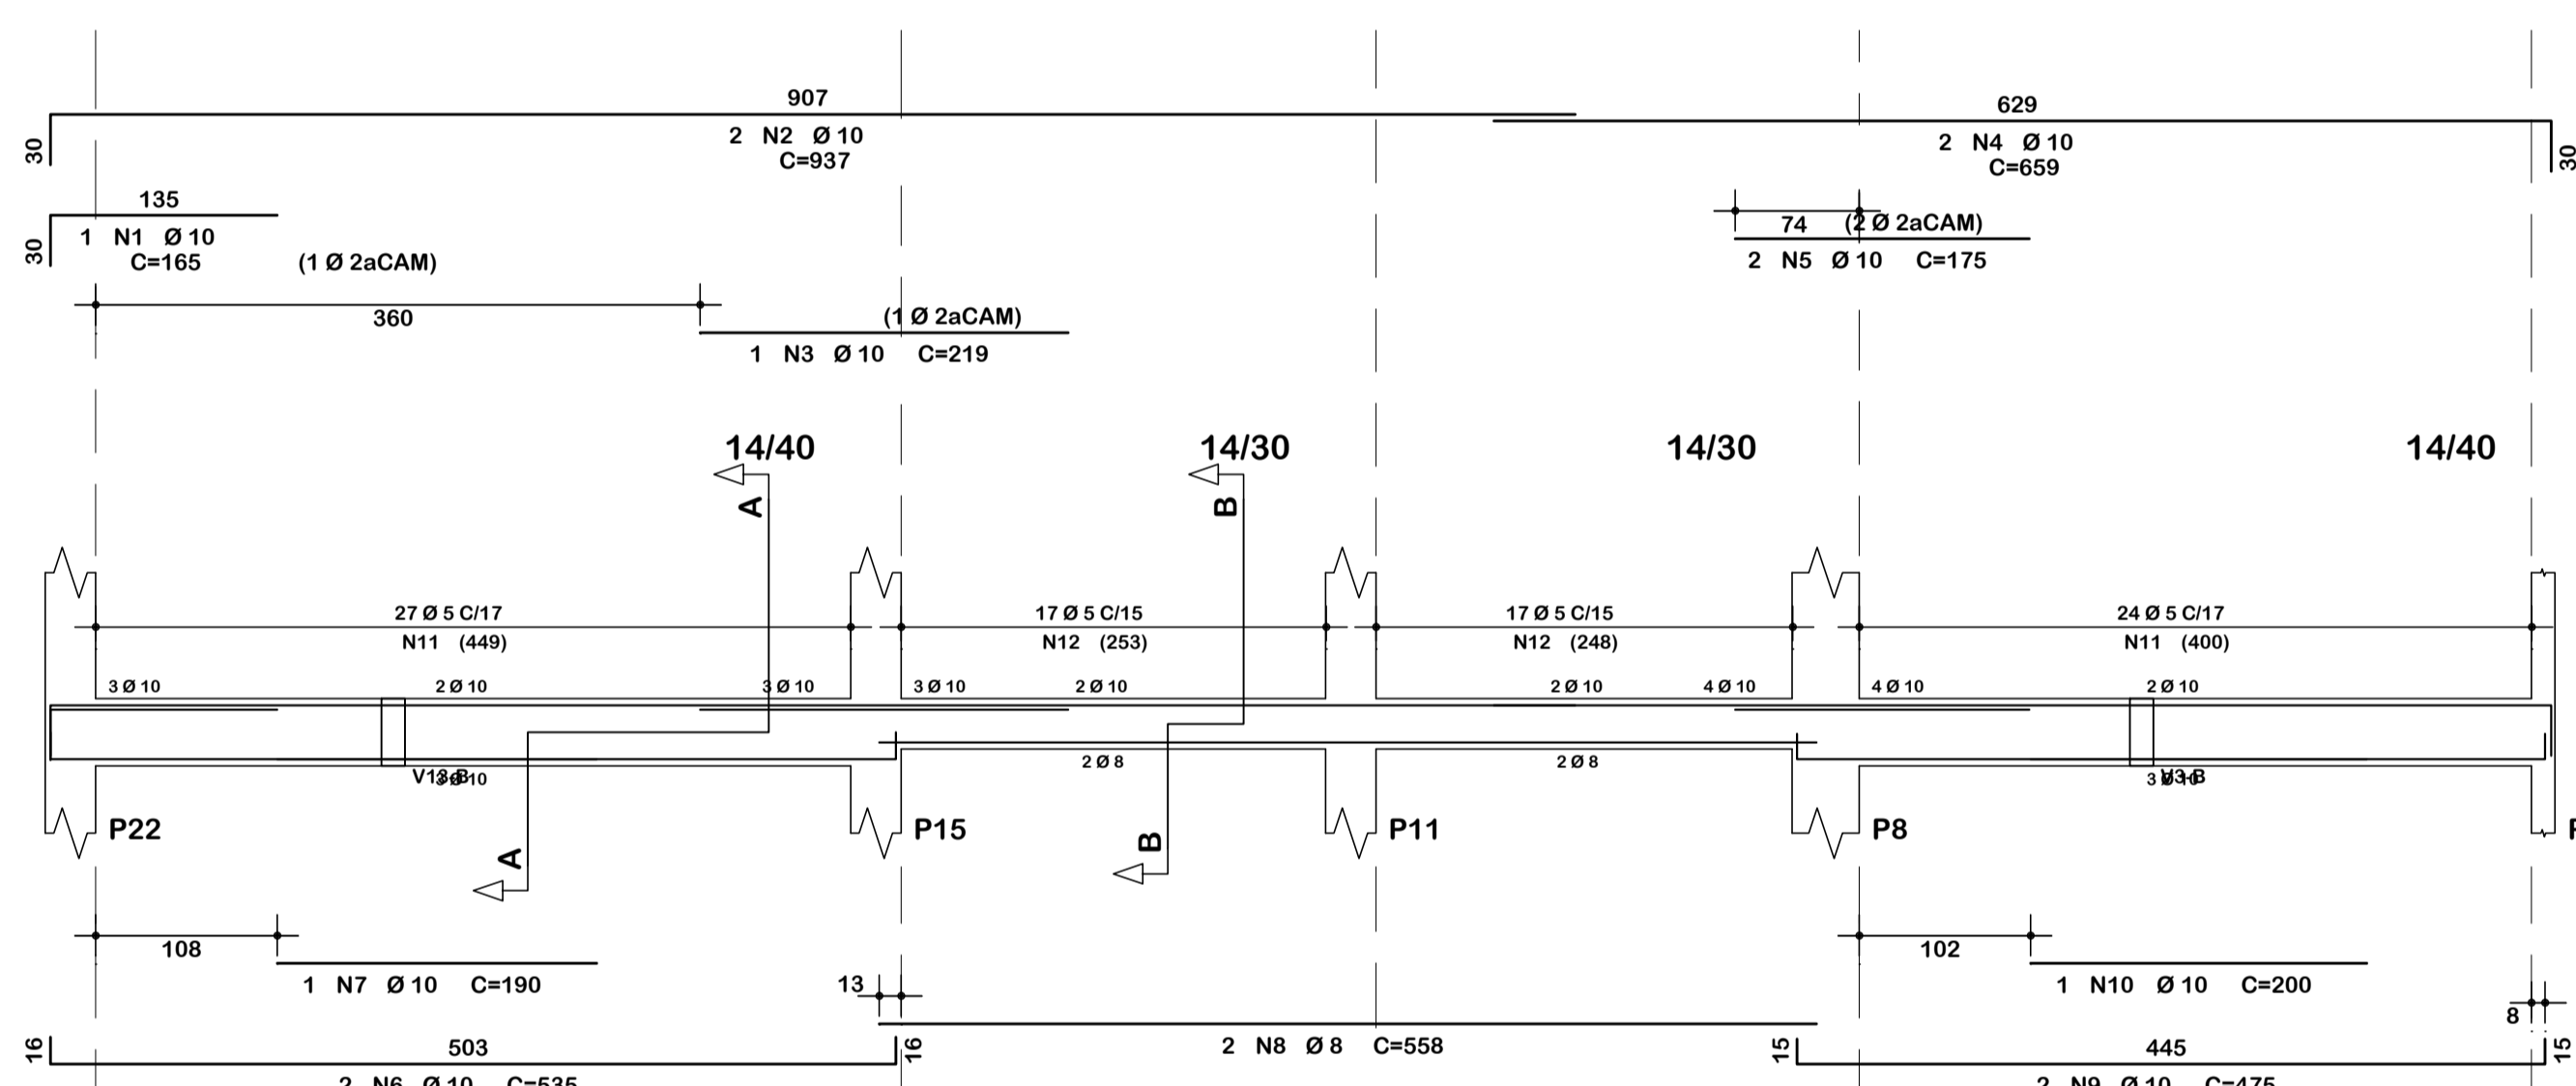

V35-B

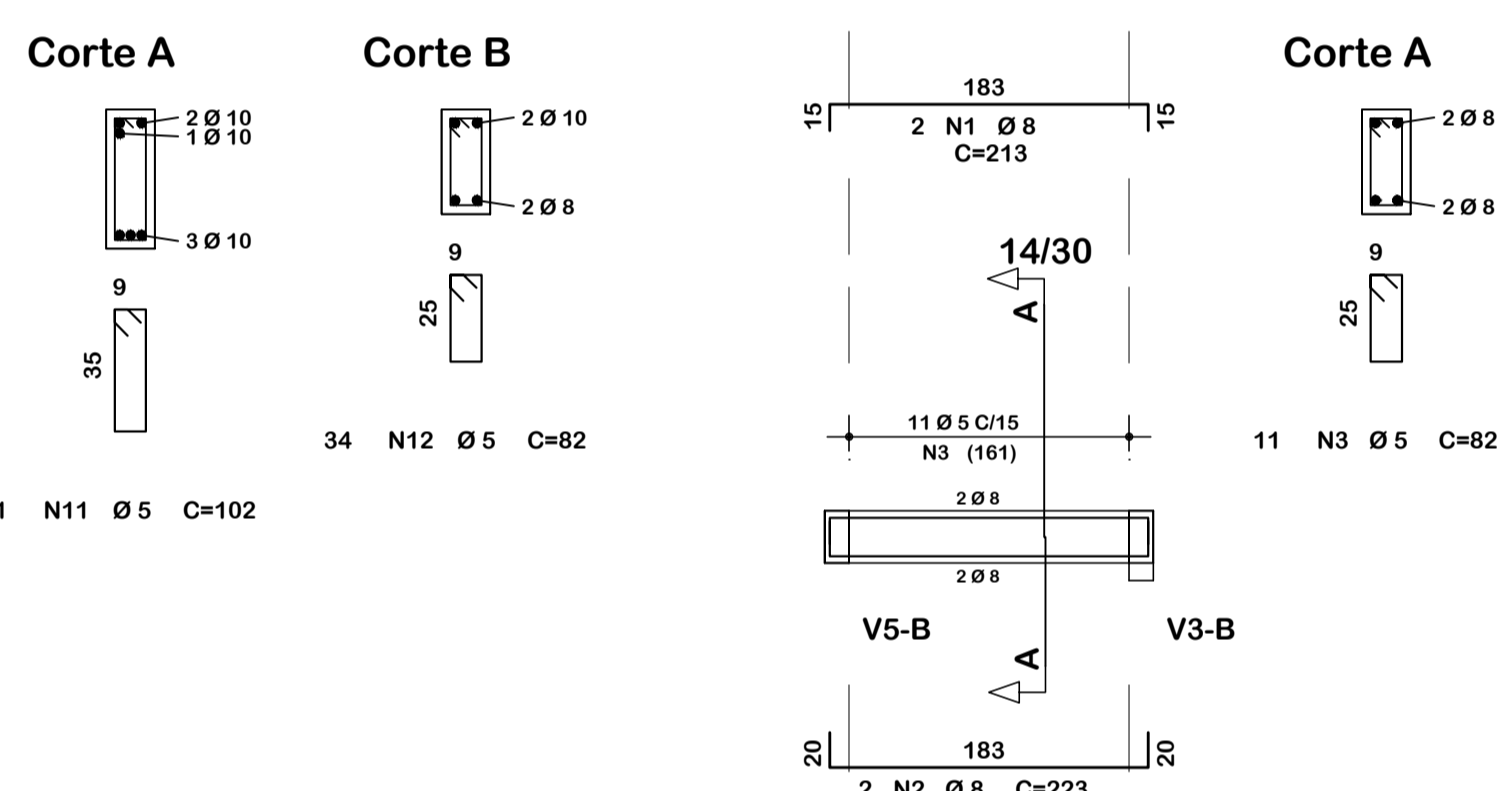

V39-B

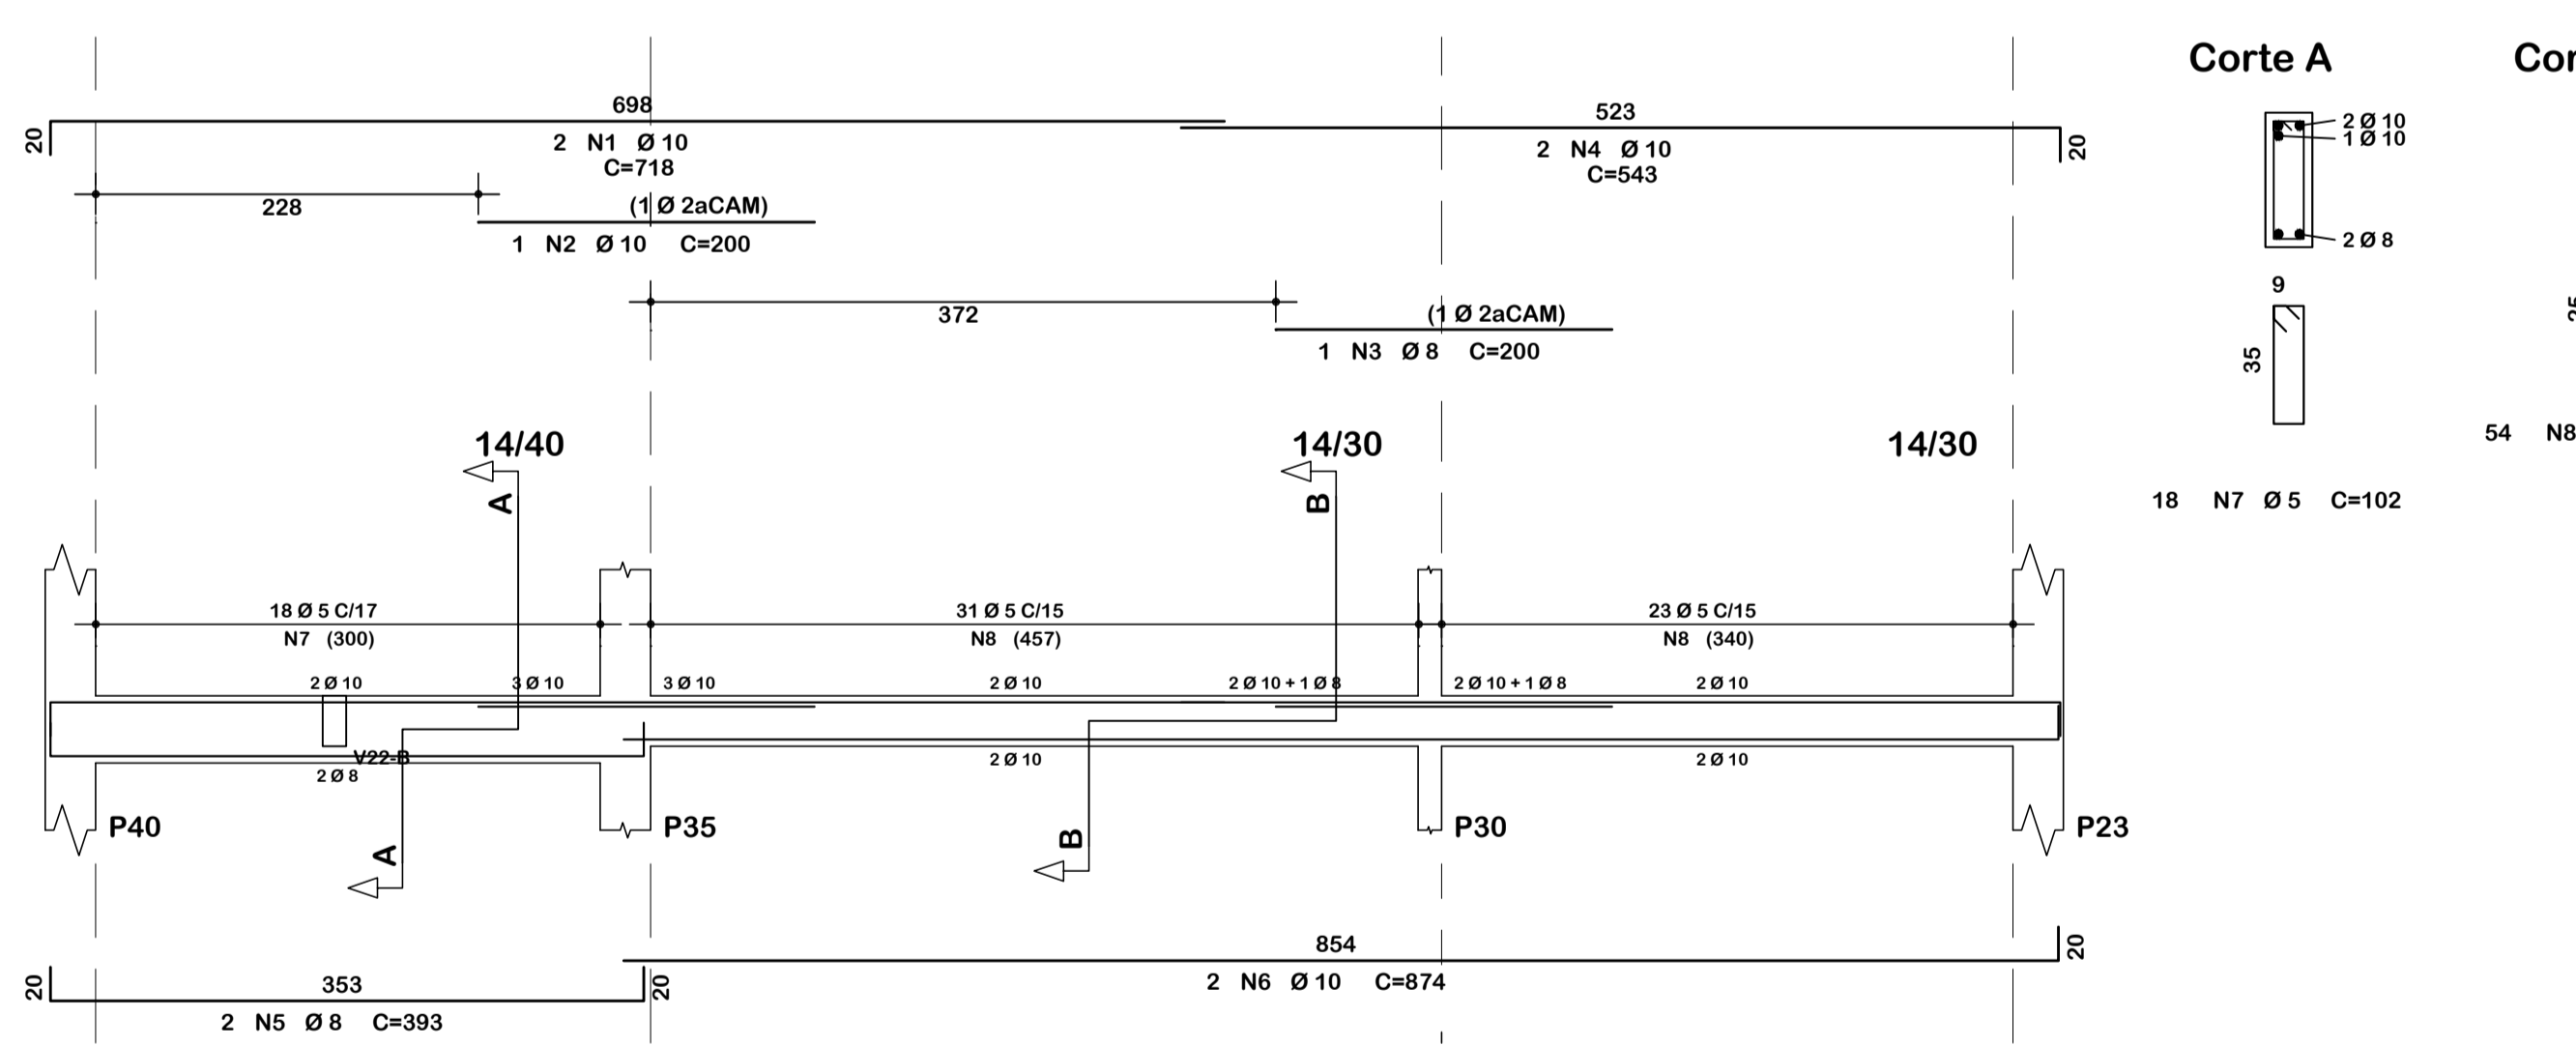

| | |
|----------------------------------------------------------------------------------------------|---|
| | ASSOCIAÇÃO DOS MUNICÍPIOS DO ENTRE RIOS-SC BOM JESUS DO OESTE-CARIBI-CAMPO ERE-CUNHA-PORÁ-CUNHATAI-FLORES DO BERTÃO IRACEMINHA-MARAVILHA-MODELO-PALMITOS-RIQUEZA-ROSELÂNDIA-SALTINHO SANTA TEREZINHA DO PROGRESSO-SÃO MIGUEL DA BOA VISTA-SALGADAS-TORRINHOS |
| | ENDEREÇO: Av. Euclides da Cunha, 160 - Cx. P. 47 - Centro 891-874-000 - MARAVILHA - Santa Catarina Fone/Fax: (011-49) 3664-0282 - e-mail:amerios@amerios.org.br CNPJ 00.961.206/0001-88 |
| | MUNICÍPIO DE SANTA TEREZINHA DO PROGRESSO - SC |
| | OBRA: PROJETO ESTRUTURAL Unidade de Saúde |
| RESPONSÁVEL TÉCNICO: RAFAEL CASSOL BASSO ENGENHEIRO CIVIL CREA/SC: 112.213-2 | ASS. RESP. TÉCNICO: |
| REPRESENTAÇÃO: DETALHAMENTO: VIGAS DE BALDRAME | |
| PROPRIETÁRIO: MUNICÍPIO DE SANTA TEREZINHA DO PROGRESSO | ASS. DO PREFEITO: |
| LOCAL: PERÍMETRO URBANO (Cairão) | FOLHA: JACOB GILMAR JUNJES |
| DATA: JUNHO/2015 | ESCALA: 07/17 |
| DESENHO: RAFAEL CASSOL BASSO | FISCALIZAÇÃO: RafaelProjeto2015/S.T.O.P. |