


Resumo de materiais

RESUMO DE AÇO		
Armadura Negativa - Laje		
AÇO	BITOLA (mm)	PESO (kg + 10%)
60	5	0
50	6,3	21
	8	0
	10	0
	12,5	0
Peso Total		21 kg

Legenda: Ferragem

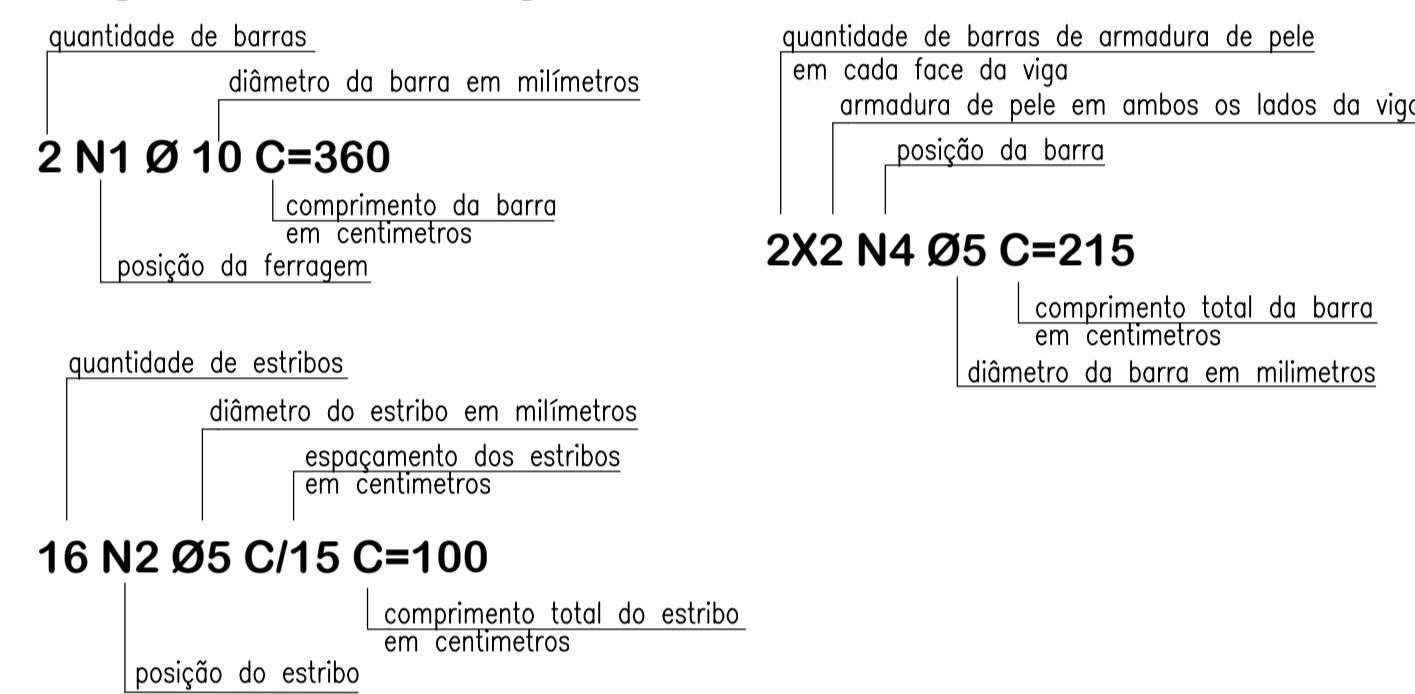


Notas gerais

- Materiais:**
- Aço.....: CA50 e CA60
 - Concreto Estrutura.....: 25 MPa (250 kgf/cm²)
 - Concreto Sapatos.....: 25 MPa (250 kgf/cm²)
 - Deve ser mantido cura úmida do concreto por 7 dias
 - Deve ser mantido o escoramento por no mínimo por 21 dias
 - Só poderão ser executadas paredes após 28 dias da concretagem
 - Deve ser utilizado espaçadores plásticos para garantir o recobrimento dos elementos
 - Todas as cotas em centímetros, exceto cotas de níveis que estão em metros
- Recobrimentos:**
- Vigas.....: 2.5cm
 - Pilares.....: 2.5cm
 - Lajes.....: 2.0cm
 - Sapatos.....: 5.0cm

Detalhamento: Armadura negativa Laje
Pavimento: Superior
 Escala: 1:50

Detalhamento: Armadura negativa Laje
Pavimento: Piso Cx d'água
 Escala: 1:50

 

	<p>ASSOCIAÇÃO DOS MUNICÍPIOS DO ENTRE RIOS-SC</p> <p>BOM JESUS DO DESTE-CABI-CAMPO ERE-CUNHA PORÁ-CUNHATAI-FLORES DO SERTÃO IRACEMINHA-MARAVILHA-MODELO-PALMITOS-RIQUEZA-ROMELÂNDIA-SALTINHO SANTA TEREZINHA DO PROGRESSO-SÃO MIGUEL DA BOA VISTA-SAUADDES-TIGRINHOS</p> <p>ENDEREÇO: Av. Euclides da Cunha, 160 - Cx. P. 47 - Centro 89.874-000 - MARAVILHA - Santa Catarina Fone/Fax: (0⁵¹49) 3664-0282 - e-mail:amerios@amerios.org.br CNPJ 00.961.206/0001-88</p>
	<p>MUNICÍPIO DE SANTA TEREZINHA DO PROGRESSO - SC</p> <p>OBRA: PROJETO ESTRUTURAL Unidade de Saúde</p>
<p>RESPONSÁVEL TÉCNICO: RAFAEL CASSOL BASSO ENGENHEIRO CIVIL CREA/SC: 112.219-2</p>	<p>ASS. RESP. TÉCNICO:</p>
<p>ESPECIFICAÇÕES: DETALHAMENTO: ARMADURA NEGATIVA - LAJES</p>	<p>ASS. DO PREFEITO: JACOB GILMAR JUNGES</p>
<p>PROPRIETÁRIO: MUNICÍPIO DE SANTA TEREZINHA DO PROGRESSO</p> <p>LOCAL: PERIMETRO URBANO (Centro)</p>	<p>FOLHA: 16/17</p>
<p>DESIGNADO: RAFAEL CASSOL BASSO</p>	<p>Nº ORÇAMENTO: Fiscalização/Rafael/Projetos2015/S.T.D.P.</p> <p>DATA: JUNHO/2015</p> <p>ÁREA: 282,83m²</p> <p>ESCALA: 1:50 / 1:25</p>