




**Quatro Armário para brinquedo**, todo em mdf melamínico de alta pressão, material que confere durabilidade e longevidade ao produto, sendo o corpo branco, altura de 1,83mm, largura de 1,83mm, formando um armário com divisórias internas reforçadas que formam nichos de conforme croqui em anexo, portas com puxador tipo perfil anonizado em toda extensão.

**Dois Armário guardar pertences**, todo em mdf melamínico de alta pressão, material que confere durabilidade e longevidade ao produto, formando um armário com divisórias internas reforçadas que formam nichos de conforme croqui em anexo, portas com puxador tipo perfil anonizado em toda extensão, com chave cada nicho.

Uma Mesa para Sala com formato L, toda em mdf melamínico de alta pressão em cor amarelada clara, pé e tampos maciços ambos com chapa 30mm e reforço formando uma mesa em forma de L de gavetas com chave no lado e suportes para teclado ambos com chapa telescópica.

05 Mesa para Sala com formato L, toda em mdf melamínico de alta pressão em cor amarelada clara, pé e tampos maciços ambos com chapa 30mm e reforço formando uma mesa em forma de L de gavetas com chave no lado e suportes para teclado ambos com chapa telescópica.

Uma Mesa para reuniões, toda em mdf melamínico de alta pressão em cor amarelada clara, pé e tampos maciços ambos com chapa 30mm e reforço transversal inferior, largura de 2400mm, grupo mesa reunido.

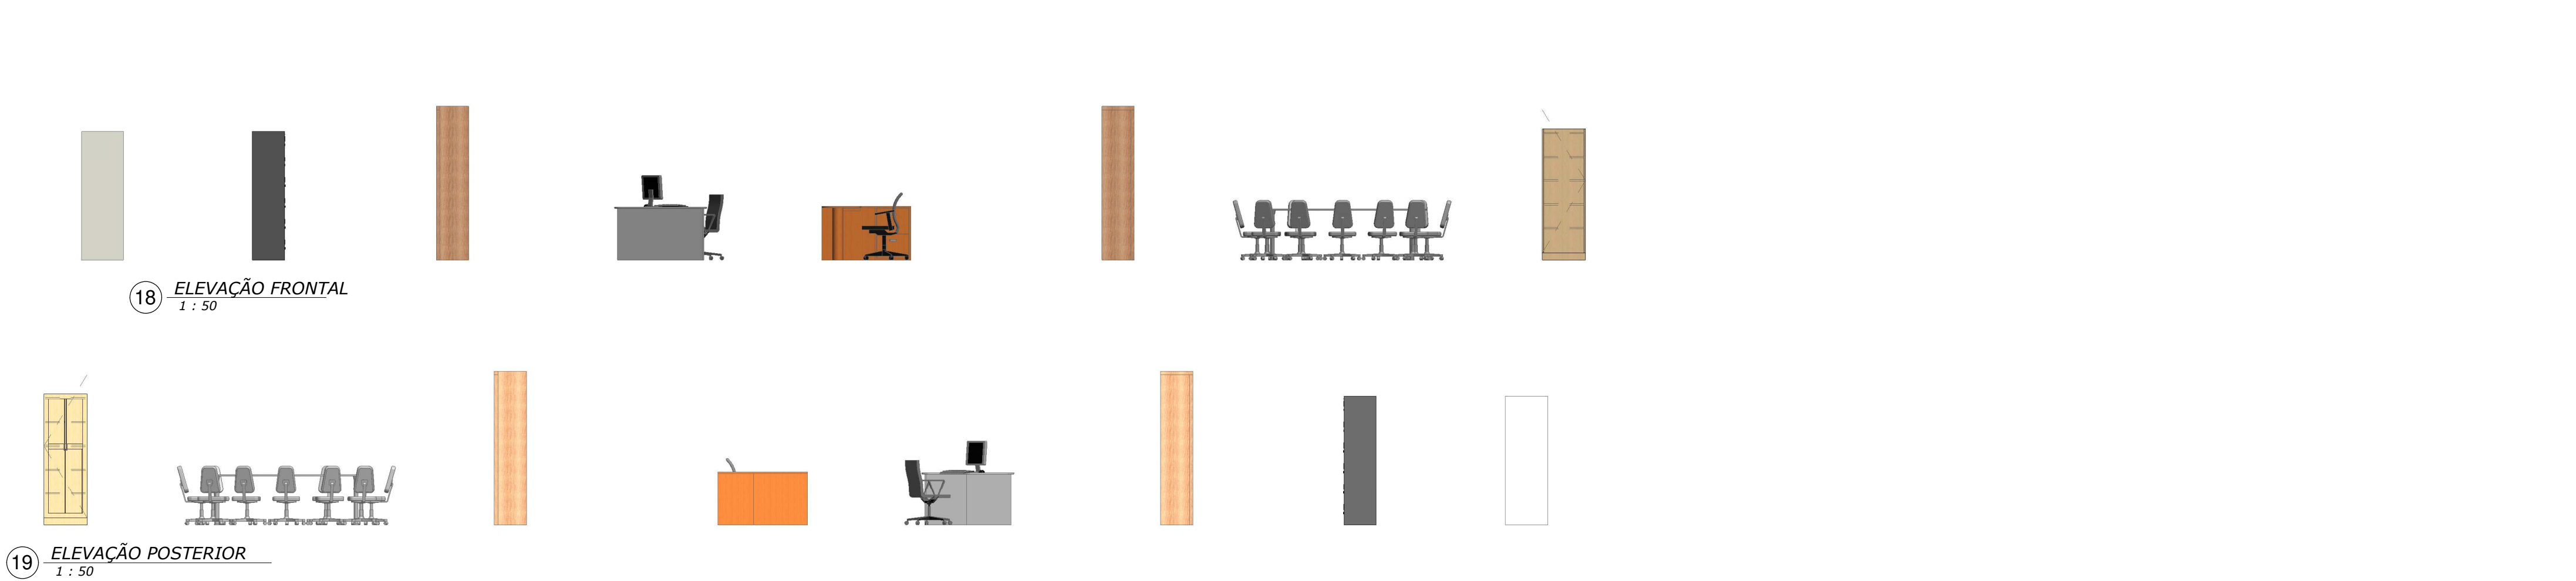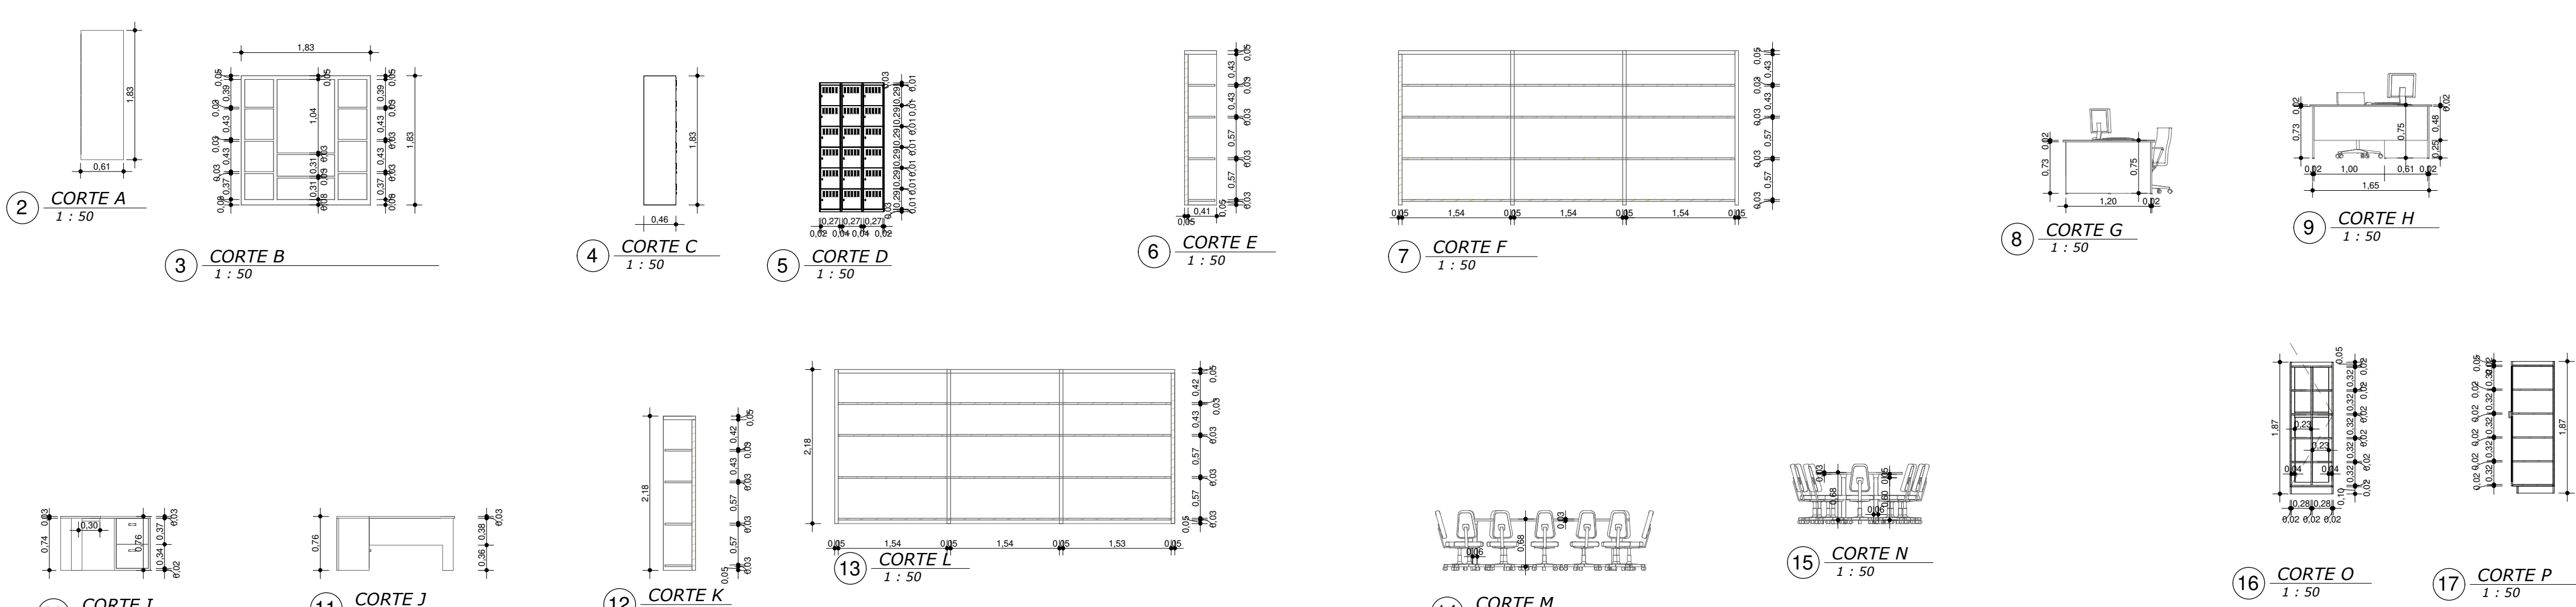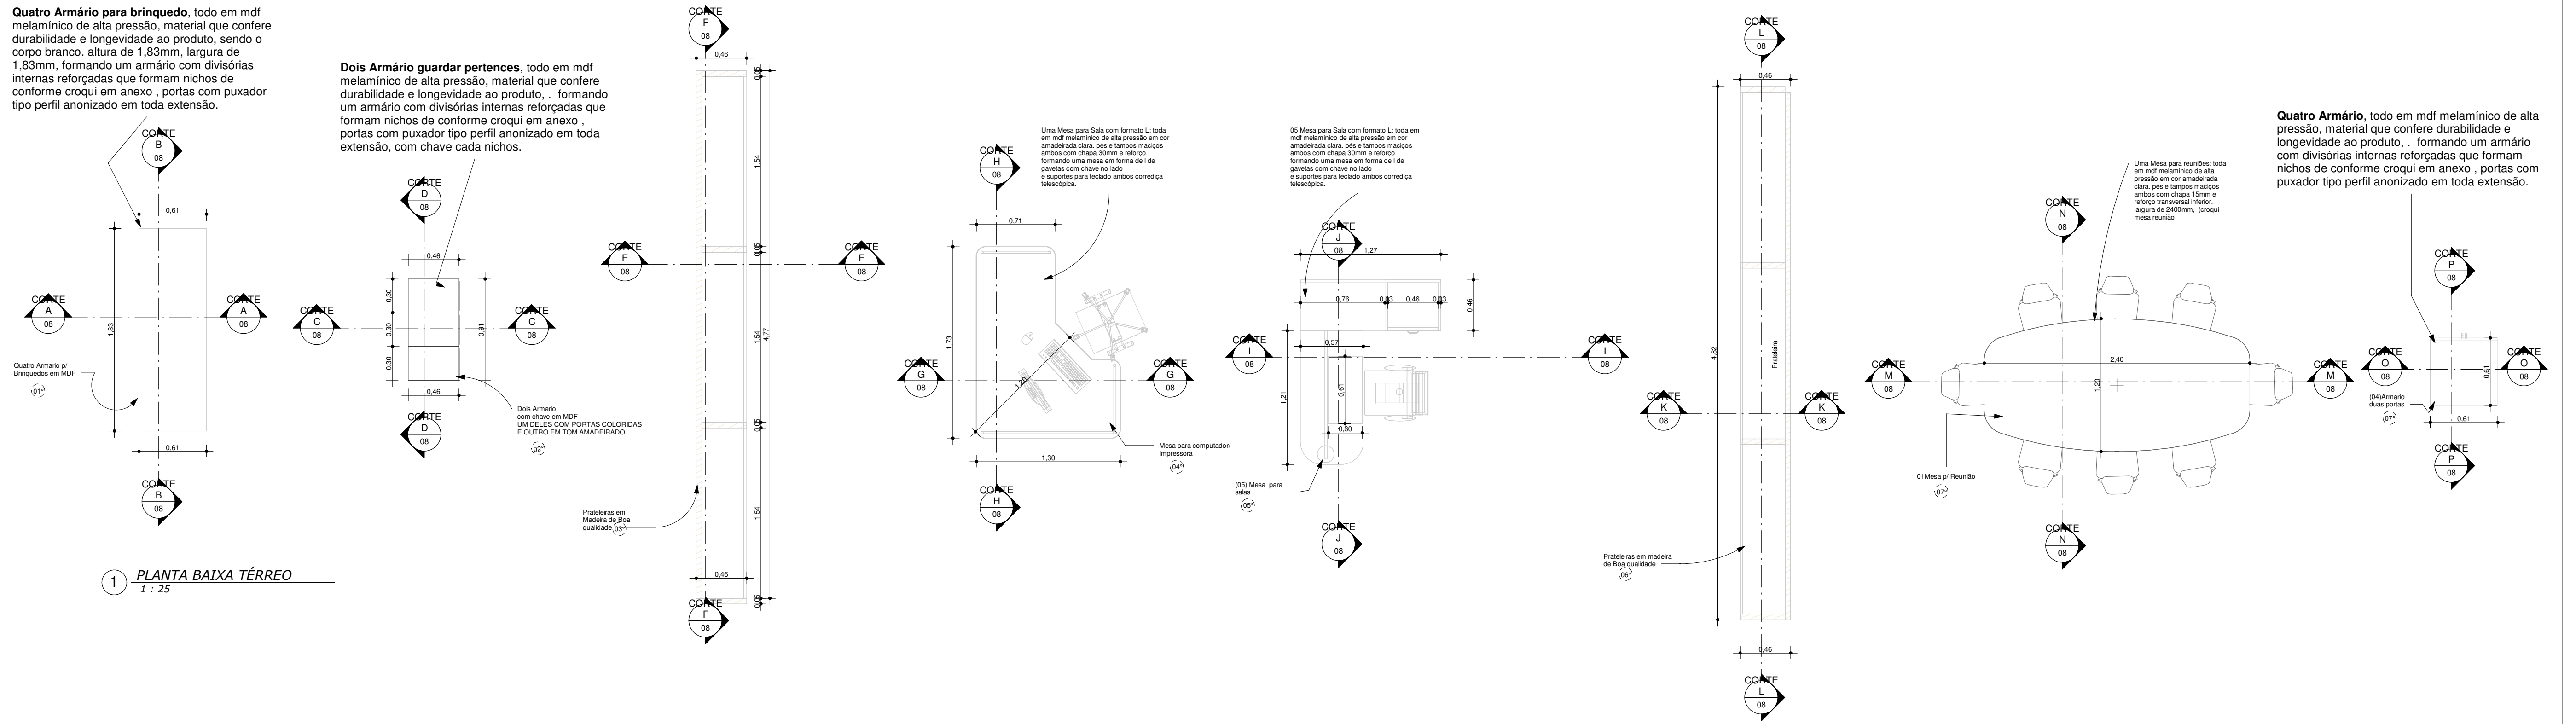

RESIDÊNCIA UNIFAMILIAR			
CONSTRUÇÃO DE UMA EDIFICAÇÃO TÉRREA EM ALVENARIA			
LOTE	QUADRA	BAIRRO	CIDADE
00	00	BAIRRO CENTRO	SANTA TEREZINHA DO PROGRESSO
DECLARO QUE A APROVAÇÃO DO PROJETO NÃO IMPLICA RECONHECIMENTO, POR PARTE DA PREFEITURA, DO DIREITO DE PROPRIEDADE DO TERRENO.			
QUADRO DE ÁREAS		PROPRIETÁRIO	
		NOME DO PROPRIETÁRIO CPF: 000.000.000-00	
SITUAÇÃO ESQUEMÁTICA		PROJETO	
		AUTORA 01 Eng. Civil - CREA - 000000	
		EXECUÇÃO	
		AUTOR 02	
APROVAÇÕES			
Elizandra Aparecida Noronha elizandranoronha@gmail.com			
CORTES - PLANTAS - FACHADAS		MARCO/2019	99
ESCALA -		DATA	Nº FOLHAS FOLHA Nº