



Divisórias internas reforçadas  
que formam nichos

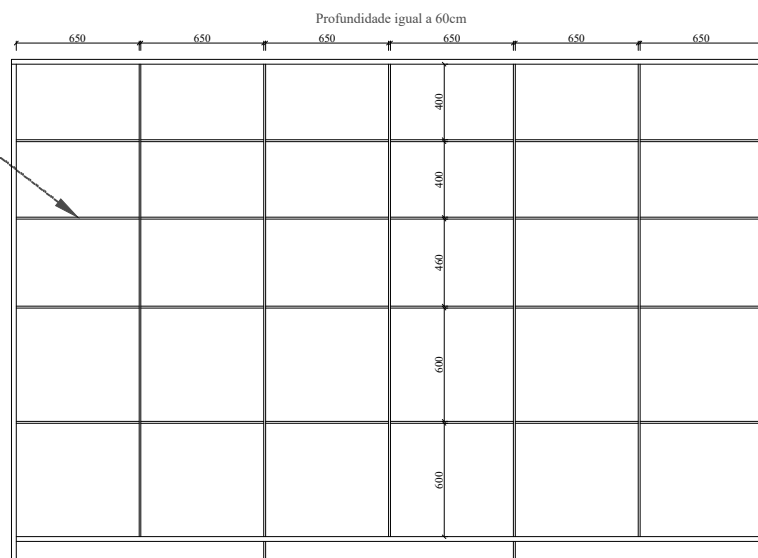

VISTA INTERNA

**CROQUI 1**

Esc 1:40

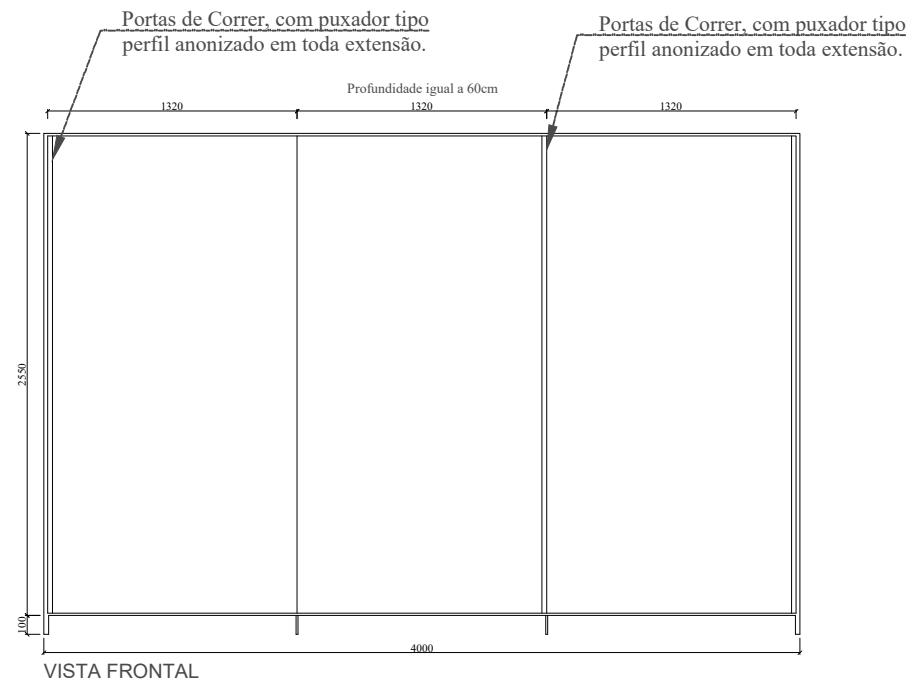


Desenhista

Contato:

Eng<sup>o</sup> Civil Alcinei C. Staudt  
Crea - SC 147.327-1

Telefone: (49) 99826-9995  
Email: eng.alcinei@hotmail.com

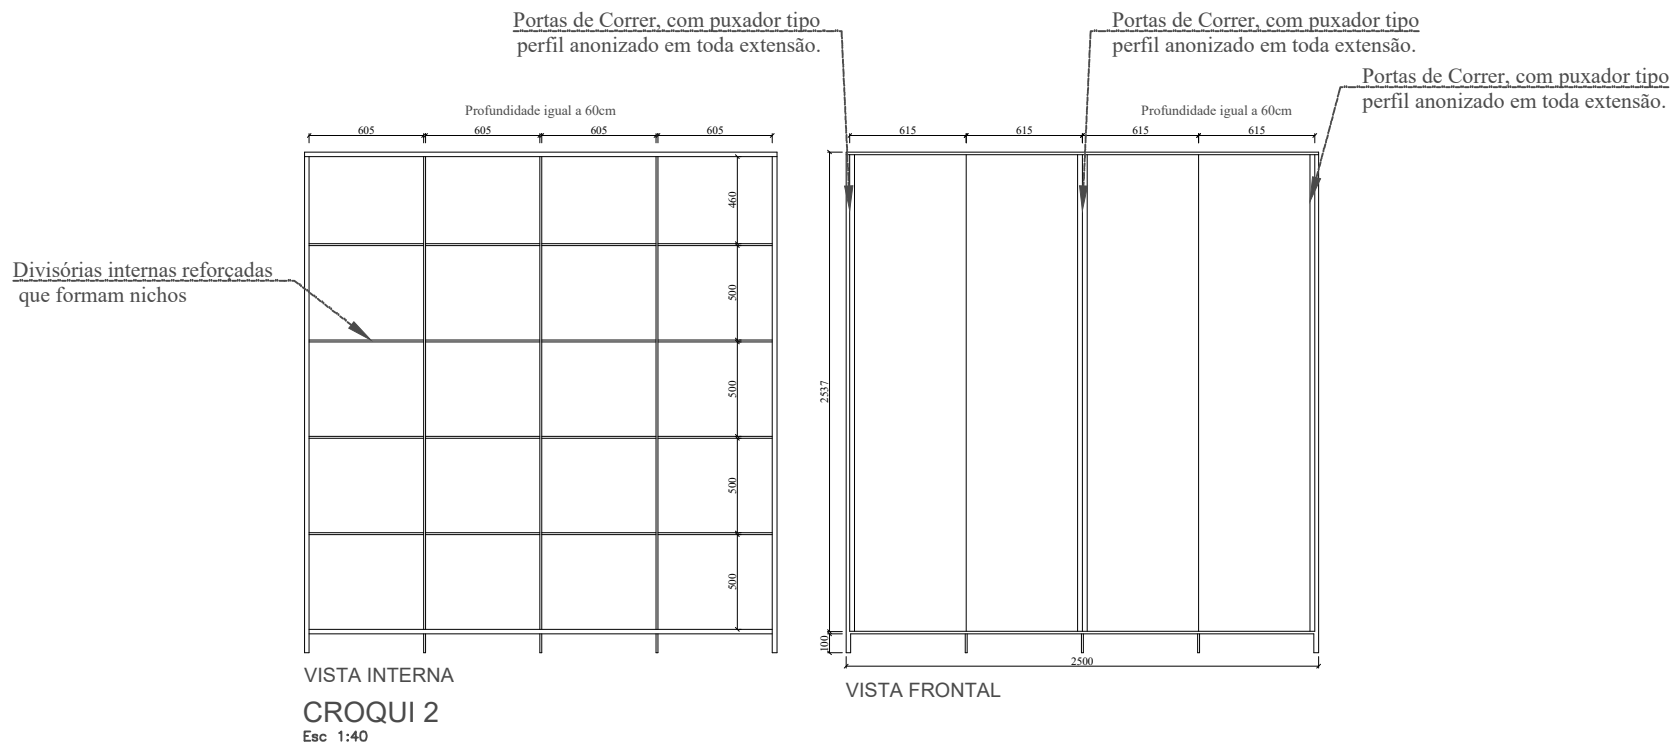


Desenhista

Contato:


Eng<sup>o</sup> Civil Alcinei C. Staudt  
Crea - SC 147.327-1

Telefone: (49) 99826-9995  
Email: eng.alcinei@hotmail.com

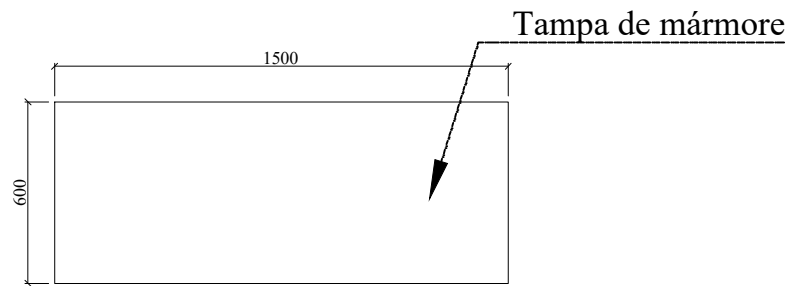


VISTA AÉREA

Divisórias internas reforçadas que formam nichos

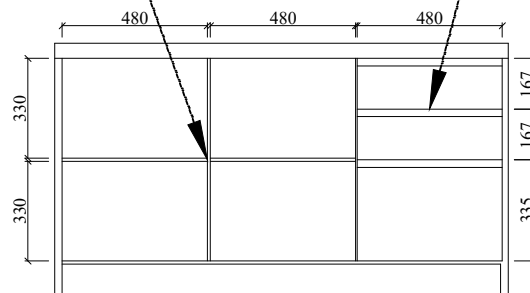

Gavetas, com puxador tipo perfil anonizado em toda extensão.

VISTA INTERNA

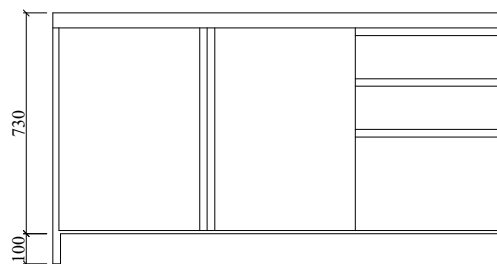

VISTA FRONTAL

### CROQUI 3


Esc 1:25

Desenhista

Contato:

Engº Civil Alcinei C. Staudt  
Crea - SC 147.327-1

Telefone: (49) 99826-9995  
Email: eng.alcinei@hotmail.com

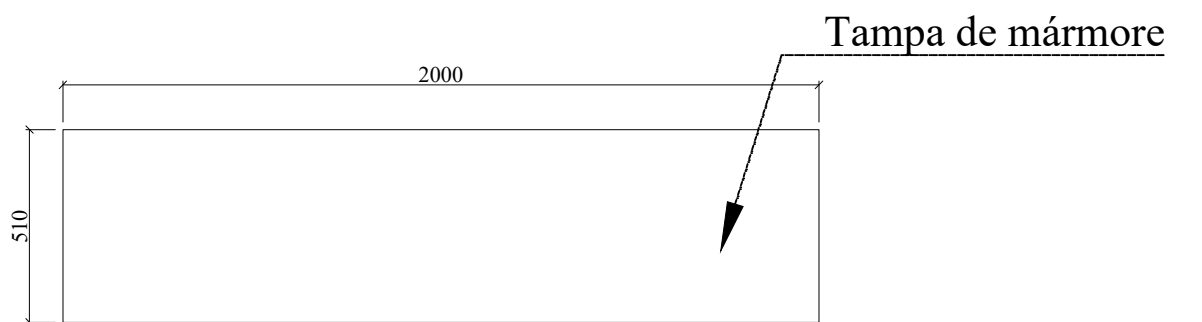

VISTA AÉREA



VISTA FRONTAL

## CROQUI 4

Esc 1:20


Desenhista

Engº Civil Alcinei C. Staudt  
Crea - SC 147.327-1

Contato:


Telefone: (49) 99826-9995  
Email: eng.alcinei@hotmail.com

Divisórias internas reforçadas que formam nichos

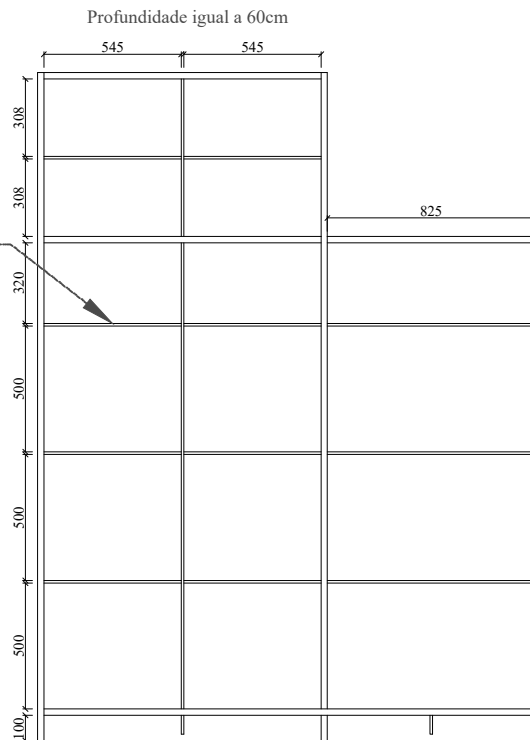

VISTA INTERNA

Portas de Abrir, com puxador tipo perfil anozado em toda extensão.

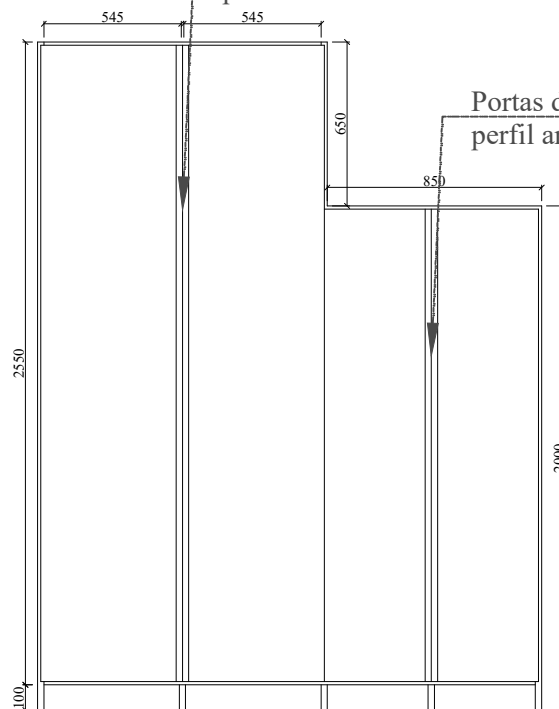

Portas de Abrir, com puxador tipo perfil anozado em toda extensão.

VISTA FRONTAL

Profundidade igual a 60cm

**CROQUI 5**

Esc 1:30


Desenhista

Contato:

Engº Civil Alcinei C. Staudt  
Crea - SC 147.327-1

Telefone: (49) 99826-9995  
Email: eng.alcinei@hotmail.com


Divisórias internas reforçadas que formam nichos

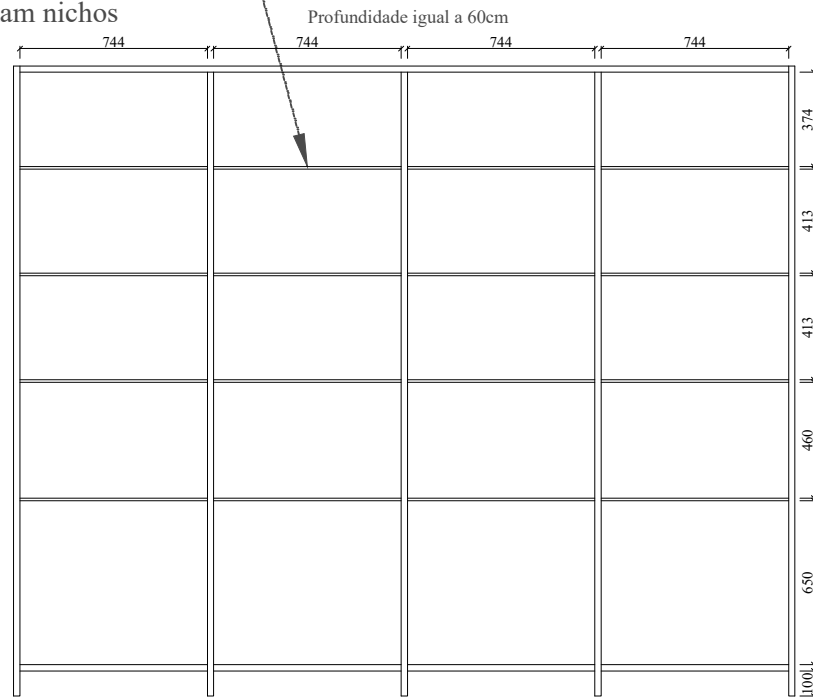

VISTA INTERNA

Portas de Abrir, com puxador tipo perfil anonizado em toda extensão.

Portas de Abrir, com puxador tipo perfil anonizado em toda extensão.

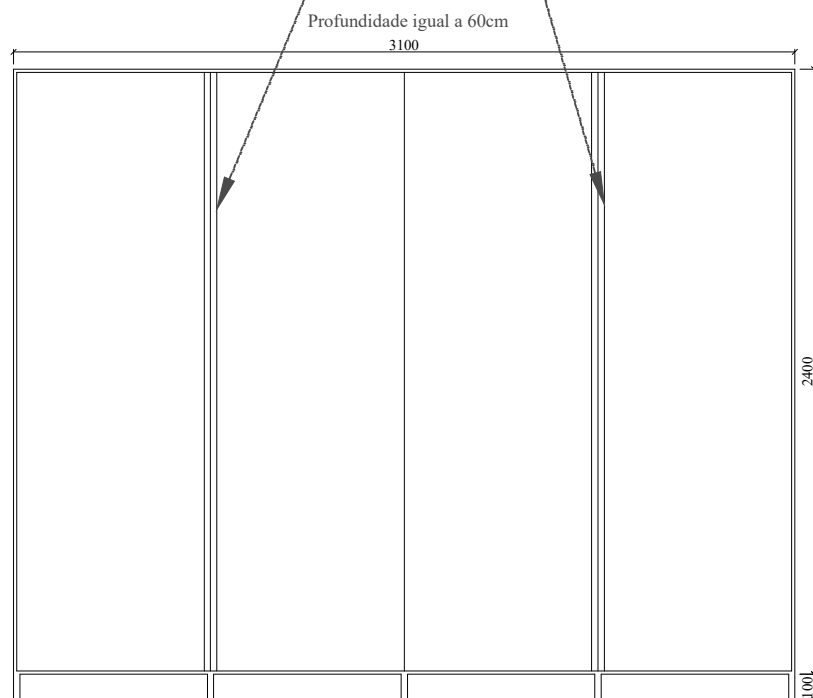

VISTA FRONTAL

**CROQUI 6**

Esc 1:30


Desenhista

Contato:

Engº Civil Alcinei C. Staudt  
Crea - SC 147.327-1

Telefone: (49) 99826-9995  
Email: eng.alcinei@hotmail.com


Divisórias internas reforçadas  
que formam nichos

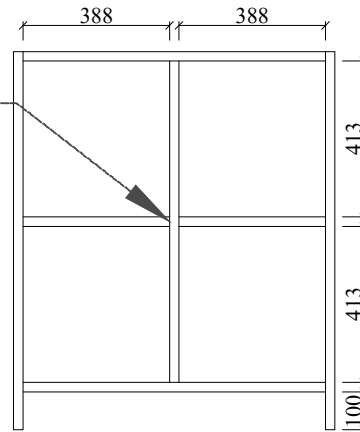

VISTA INTERNA

Gavetas de Abrir, com puxador tipo  
perfil anonizado em toda extensão.

Gavetas de Abrir, com puxador tipo  
perfil anonizado em toda extensão.

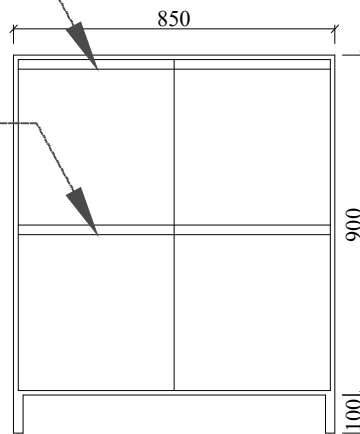

VISTA FRONTAL

## CROQUI 7

Esc 1:20

Desenhista

Engº Civil Alcinei C. Staudt  
Crea - SC 147.327-1

Contato:

Telefone: (49) 99826-9995  
Email: eng.alcinei@hotmail.com