


DADOS DO PROJETO:

PAVIMENTAÇÃO:
Reperfilagem = 750,17 m²
Capa Asfáltica = 750,17 m²

PLANIALTIMÉTRICO - TRECHO ÚNICO

ESC.: 1:250

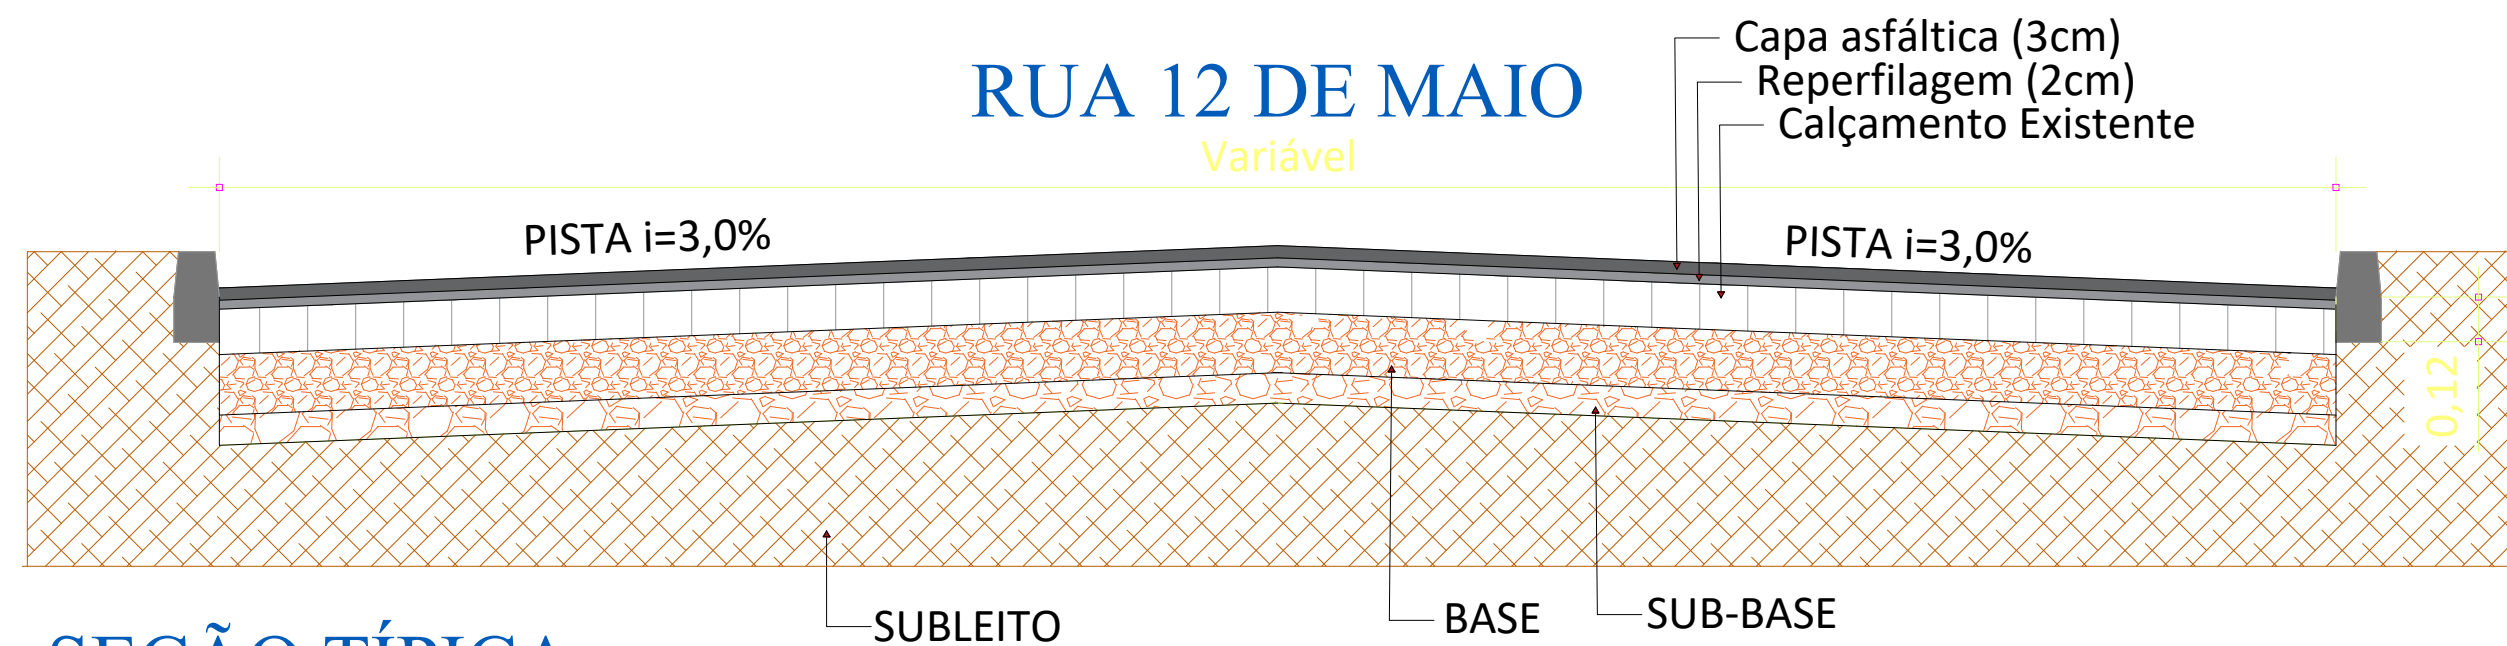

SEÇÃO TÍPICA

ESCALA: 1/50

NOTAS / OBSERVAÇÕES / APROVAÇÃO:



PROJETO PAVIMENTAÇÃO

1/1

Especificações:

PROJETO DE PAVIMENTAÇÃO ASFÁLTICA

Responsável Técnico:

ALCINEI CLOVIS STAUDT
Engenheiro Civil CREA-SC 147327-1

Contato:

Telefone: (49) 99826-9995
Email: eng.alcinei@hotmail.com

Proprietário:

Município de Santa Terezinha do Progresso/SC
CNPJ: 01.612.847/0001-90

Endereço Obra:

Rua Doze de Maio, Centro, Santa Terezinha do Progresso/SC

DATA: 05/09/2024

DES.: Alcinei C. Staudt

ESC. INDICADAS

ÁREA TOTAL

750,17 m²