



DADOS DO PROJETO:

PAVIMENTAÇÃO: Reperfilagem = 2.321,10 m² Capa Asfáltica = 2.321,10 m²	PLACA DE SINALIZAÇÃO: PLACA "PARE"= 3 UND. PLACA "NOME DE RUA"=2UND.	PINTURA DE SINALIZAÇÃO: Faixa central amarela = 160 x 2 = 320,00m Faixa de estacionamento = 316,00m Faixa de segurança (PARE) = 20,00m Faixa de pedestre = 40,00m
---	--	---

PLANIALTIMÉTRICO
ESC.: 1:1000

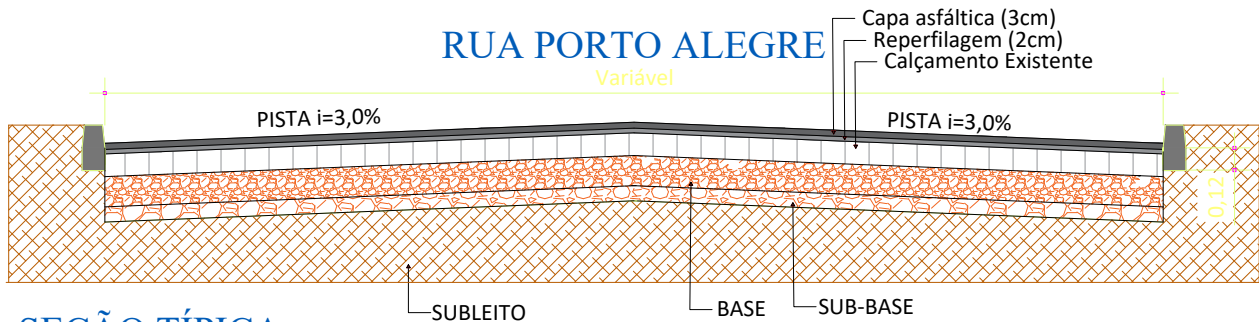


SEÇÃO TÍPICA
ESCALA:1/50

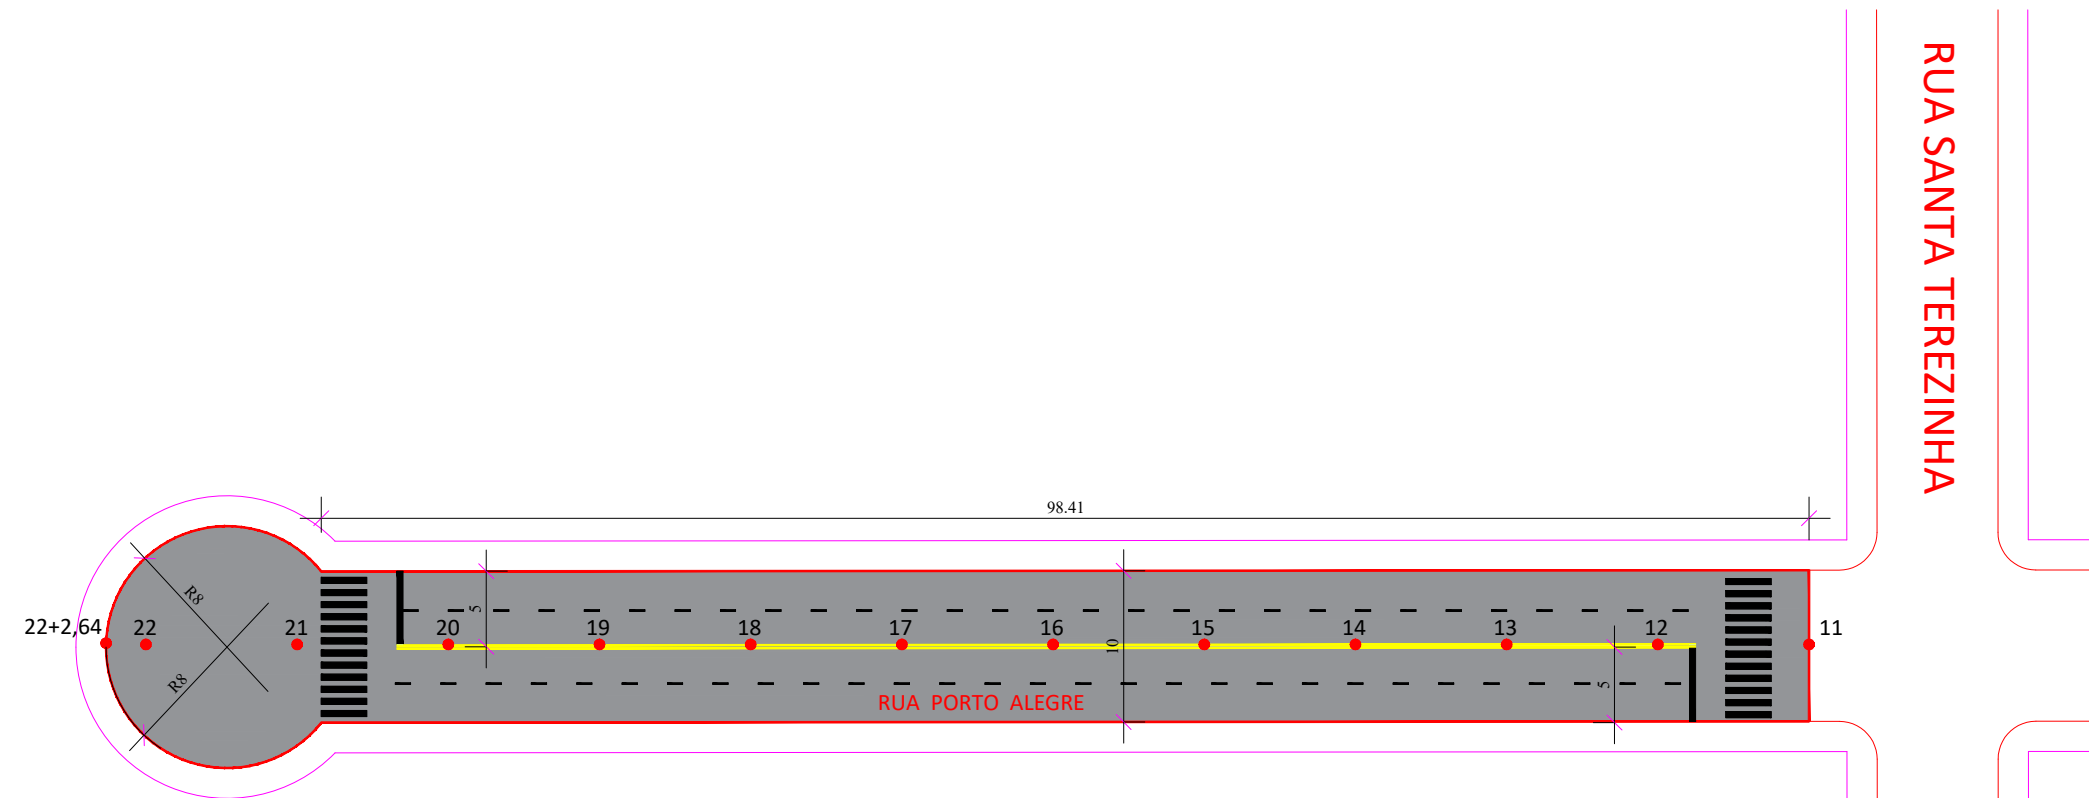

DADOS DO PROJETO:

PAVIMENTAÇÃO: Reperfilagem = 1.172,97 m² Capa Asfáltica = 1.172,97 m²	PLACA DE SINALIZAÇÃO: PLACA "PARE"= 0 UND. PLACA "NOME DE RUA"=0 UND.	PINTURA DE SINALIZAÇÃO: Faixa central amarela = 86 x 2 = 172,00m Faixa de estacionamento = 170,00m Faixa de segurança (PARE) = 10,00m Faixa de pedestre = 20,00m
---	---	--

PLANIALTIMÉTRICO - TRECHO 01
ESC.: 1:500

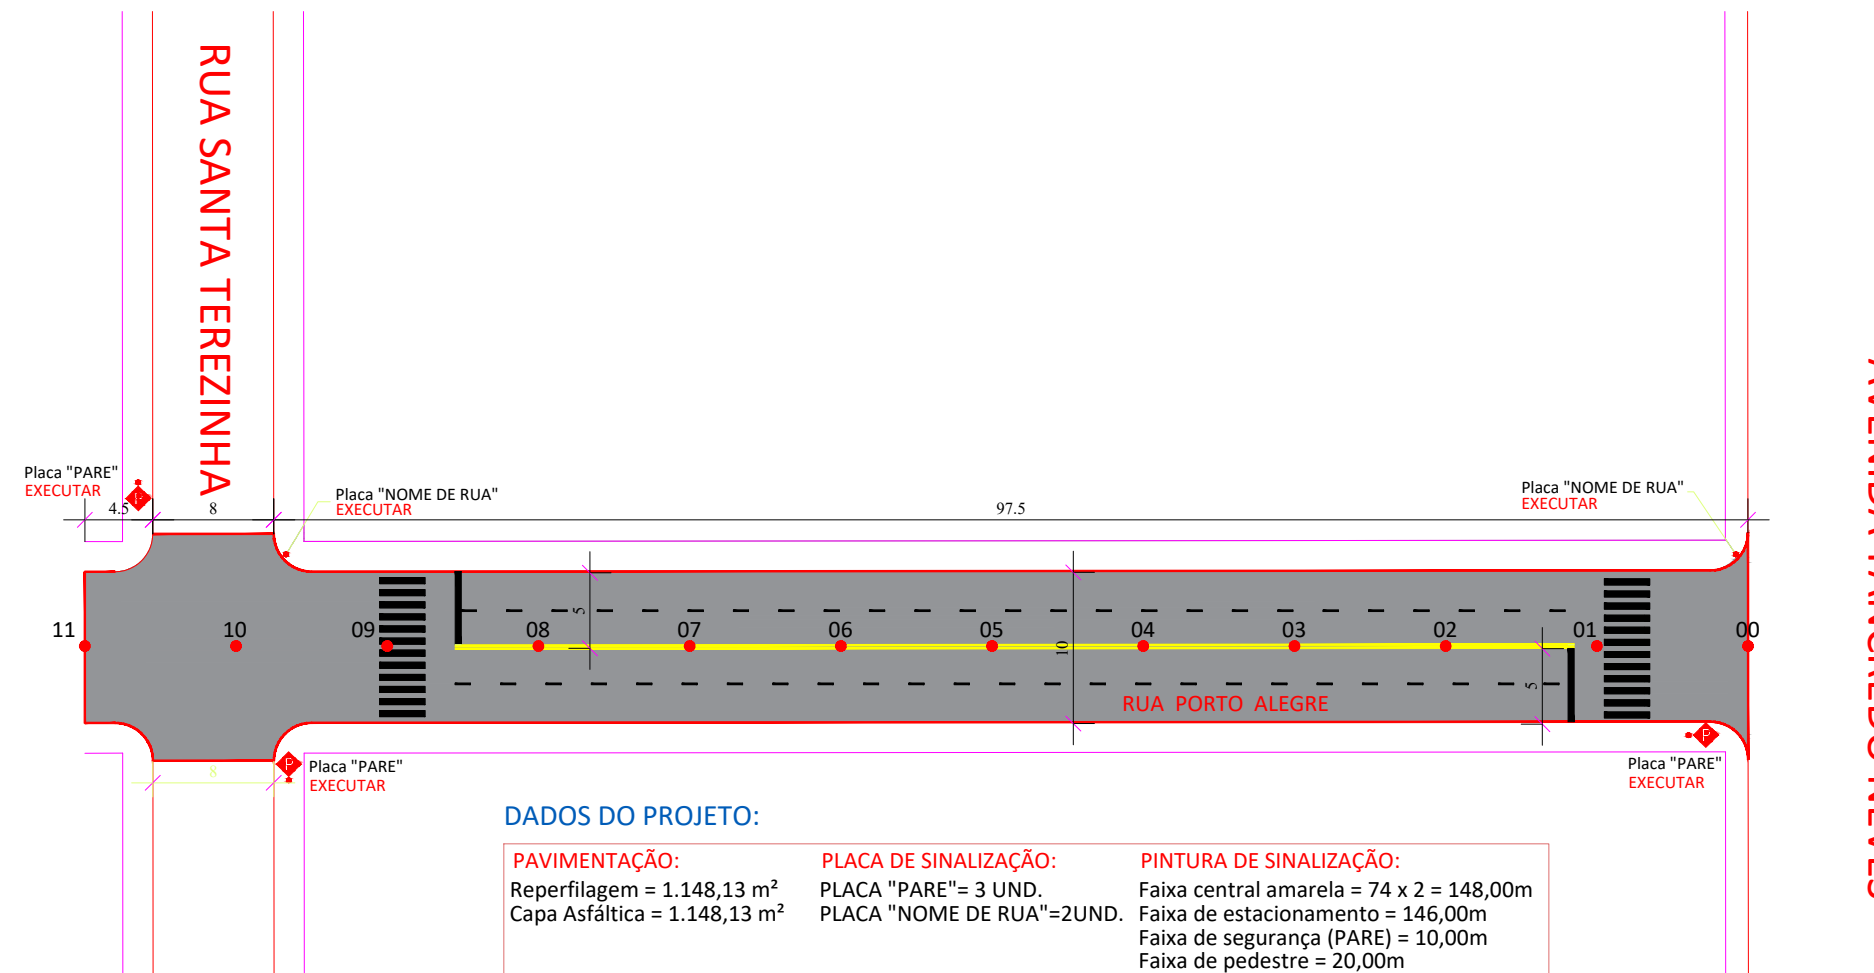

DADOS DO PROJETO:

PAVIMENTAÇÃO: Reperfilagem = 1.148,13 m² Capa Asfáltica = 1.148,13 m²	PLACA DE SINALIZAÇÃO: PLACA "PARE"= 3 UND. PLACA "NOME DE RUA"=2UND.	PINTURA DE SINALIZAÇÃO: Faixa central amarela = 74 x 2 = 148,00m Faixa de estacionamento = 146,00m Faixa de segurança (PARE) = 10,00m Faixa de pedestre = 20,00m
---	--	--

PLANIALTIMÉTRICO - TRECHO 2
ESC.: 1:500

NOTAS / OBSERVAÇÕES / APROVAÇÃO:



PROJETO PAVIMENTAÇÃO

1/2

Especificações:

PROJETO DE PAVIMENTAÇÃO ASFÁLTICA

Responsável Técnico:

ALCINEI CLOVIS STAUDT
Engenheiro Civil CREA-SC 147327-1

Contato:

Telefone: (49) 99826-9995
Email: eng.alcinei@hotmail.com

Proprietário:

Município de Santa Terezinha do Progresso/SC
CNPJ: 01.612.847/0001-90

Endereço Obra: Rua Porto Alegre, Loteamento Nova Morada, Santa Terezinha do Progresso/SC

DATA: 05/09/2024

DES.: Alcinei C. Staudt

ESC. INDICADAS

ÁREA TOTAL

2.321,11 m²