

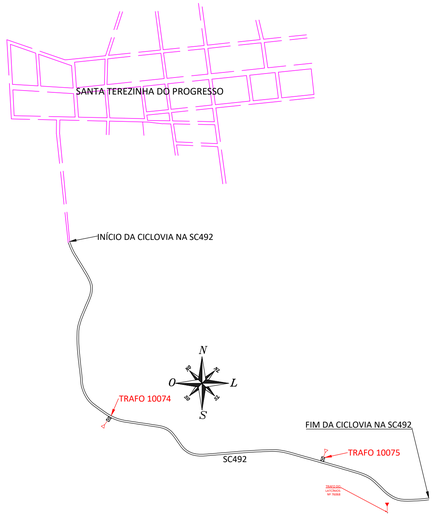


PLANTA DE LOCALIZAÇÃO
ESCALA: 1/10.000

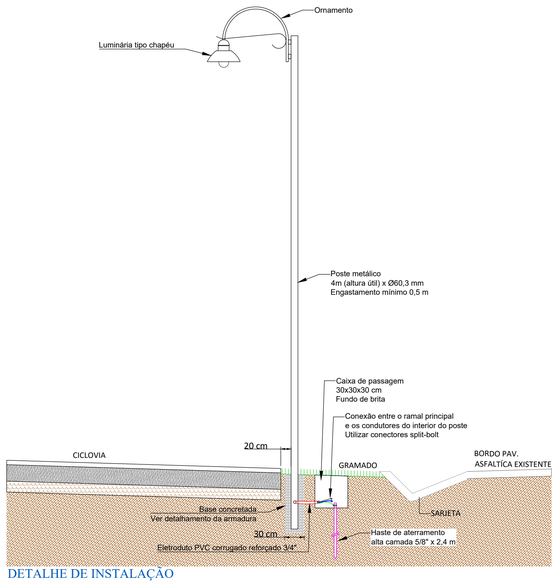


DETALHE DE INSTALAÇÃO
ESC.: 1/25

Desenho da entrada de energia

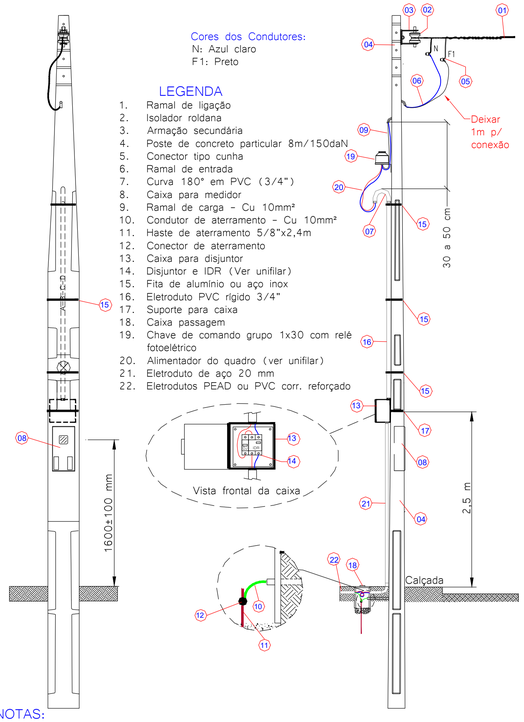


NOTAS:
1. A caixa deverá possuir grau de proteção mínimo IP65;
2. A caixa só poderá ser aberta mediante ferramenta ou chave;
3. Chave de comando de grupo com relé fotoelétrico
4. Eletroduto de aço normatizado NBR 5597 ou 5598

Notas:
1. Divergencias entre materias descritos no memorial ou indicados em prancha consultar o engenheiro de projeto.
2. O quadro de disjuntores deve possuir chave (cadeado) ou ser possível sua abertura apenas por ferramenta
3. Utilizar condutores isolados em HEPR com cobertura em PVC/ST2 isolados para tensões de 1 kV
4. Eletrodutos subterrâneos utilizar PEAD 1.1/2", resitencia a compressão de 680N
5. Eletrodutos não indicados terão bitola 3/4"
6. Verificar a descrição das luminárias no memorial descritivo
7. Os eletrodutos plasticos deverão ser normatizados NBR 15465 e eletrodutos PEAD normatizado NBR 15715
8. Os condutores deverão seguir o seguinte código de cores
   1.1. Fase A - Preto / Fase B - Branco / Fase C - Vermelho
   1.2. Neutro - Azul claro
   1.3. Terra - Verde

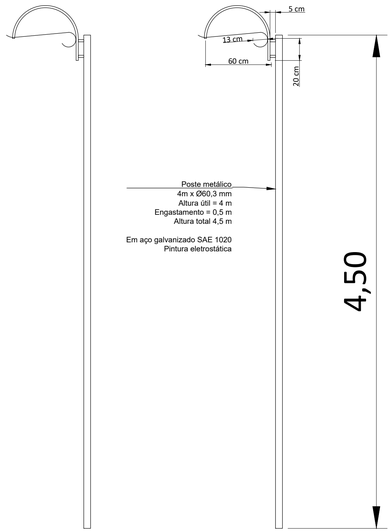


DETALHE DO POSTE

DETALHAMENTO
ARMADURA DAS ESTACAS ESCAVADAS – TIPO BROCA
ESCALA 1:25

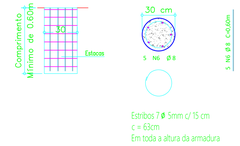



DETALHE DA VALA PARA DUTOS NAS ENTRADAS DE VEÍCULOS

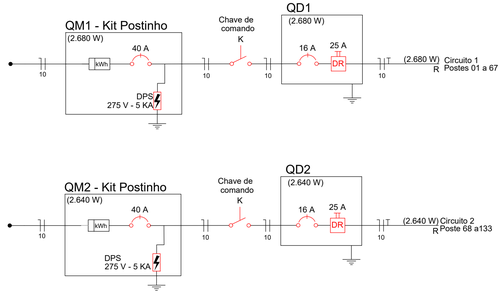

ASSOCIAÇÃO DOS MUNICÍPIOS DO ENTRE RIOS - SC
BOM JESUS DO OESTE-CAIBI-CAMPO ERÊ-CUNHA PORÃ-CUNHATAÍ-FLOR DO SERTÃO
IRACEMINHA-MARAVILHA-MODELO-PALMITOS-RIQUEZA-ROMELÂNDIA-SALTINHO
SANTA TEREZINHA DO PROGRESSO-SÃO MIGUEL DA BOA VISTA-SAUDADES-TIGRINHOS
ENDEREÇO:
Av. Euclides da Cunha, 160 - Cx. P. 47 - Centro
89.874-000 - MARAVILHA - Santa Catarina
Fone/Fax: (0**49)3664-0282 e-mail:engenharia@amerios.org.br
CNPJ 00.961.206/0001-88

MUNICÍPIO DE SANTA TEREZINHA DO PROGRESSO - SC

OBRA:
PROJETO ILUMINAÇÃO PÚBLICA
CICLOFAIXA - SC 492
LOCALIZAÇÃO E DETALHES

RESPONSÁVEL TÉCNICO:
ENGENHEIRA ELETRICISTA
CREA/SC: 104.349-0
MAURO DAGOSTIN

ASS. RESP. TÉCNICO:
MAURO DAGOSTIN:04861863937
Assinado de forma digital por MAURO DAGOSTIN:04861863937
Dados: 2024.01.30 14:54:25 -03'00'

ESPECIFICAÇÕES:
PLANTA DE LOCALIZAÇÃO, DETALHES DE INSTALAÇÃO, DESENHO DAS ENTRADAS DE ENERGIA

TOPÓGRAFO:

PROPRIETÁRIO:
MUNICÍPIO DE SANTA TEREZINHA DO PROGRESSO - SC

ASS. PREFEITO (A):
MARCIA DETOFOL

LOCAL:
PERÍMETRO URBANO

DESENHO: Mauro
Nº DESENHO:
DATA: JANEIRO/2023
ESCALA: INDICADA

FOLHA: 01