



**PLANTA BAIXA**  
ÁREA = 282,83m<sup>2</sup>  
ESC.: 1/75

- LEGENDA DAS INSTALAÇÕES:**
- HF — ÁGUA FRIA
  - HQ — ÁGUA QUENTE
  - HQ — ÁGUA QUENTE
  - FO — ORGÊNIO CILINDRO-PORTÁTIL
  - FAM — AR COMPRIMIDO MEDICINAL-PORTÁTIL
  - EE — ELÉTRICA DE EMERGÊNCIA
  - CL — CLIMATIZADOR
  - FVC — VÁCUO CLÍNICO DE EMERGÊNCIA

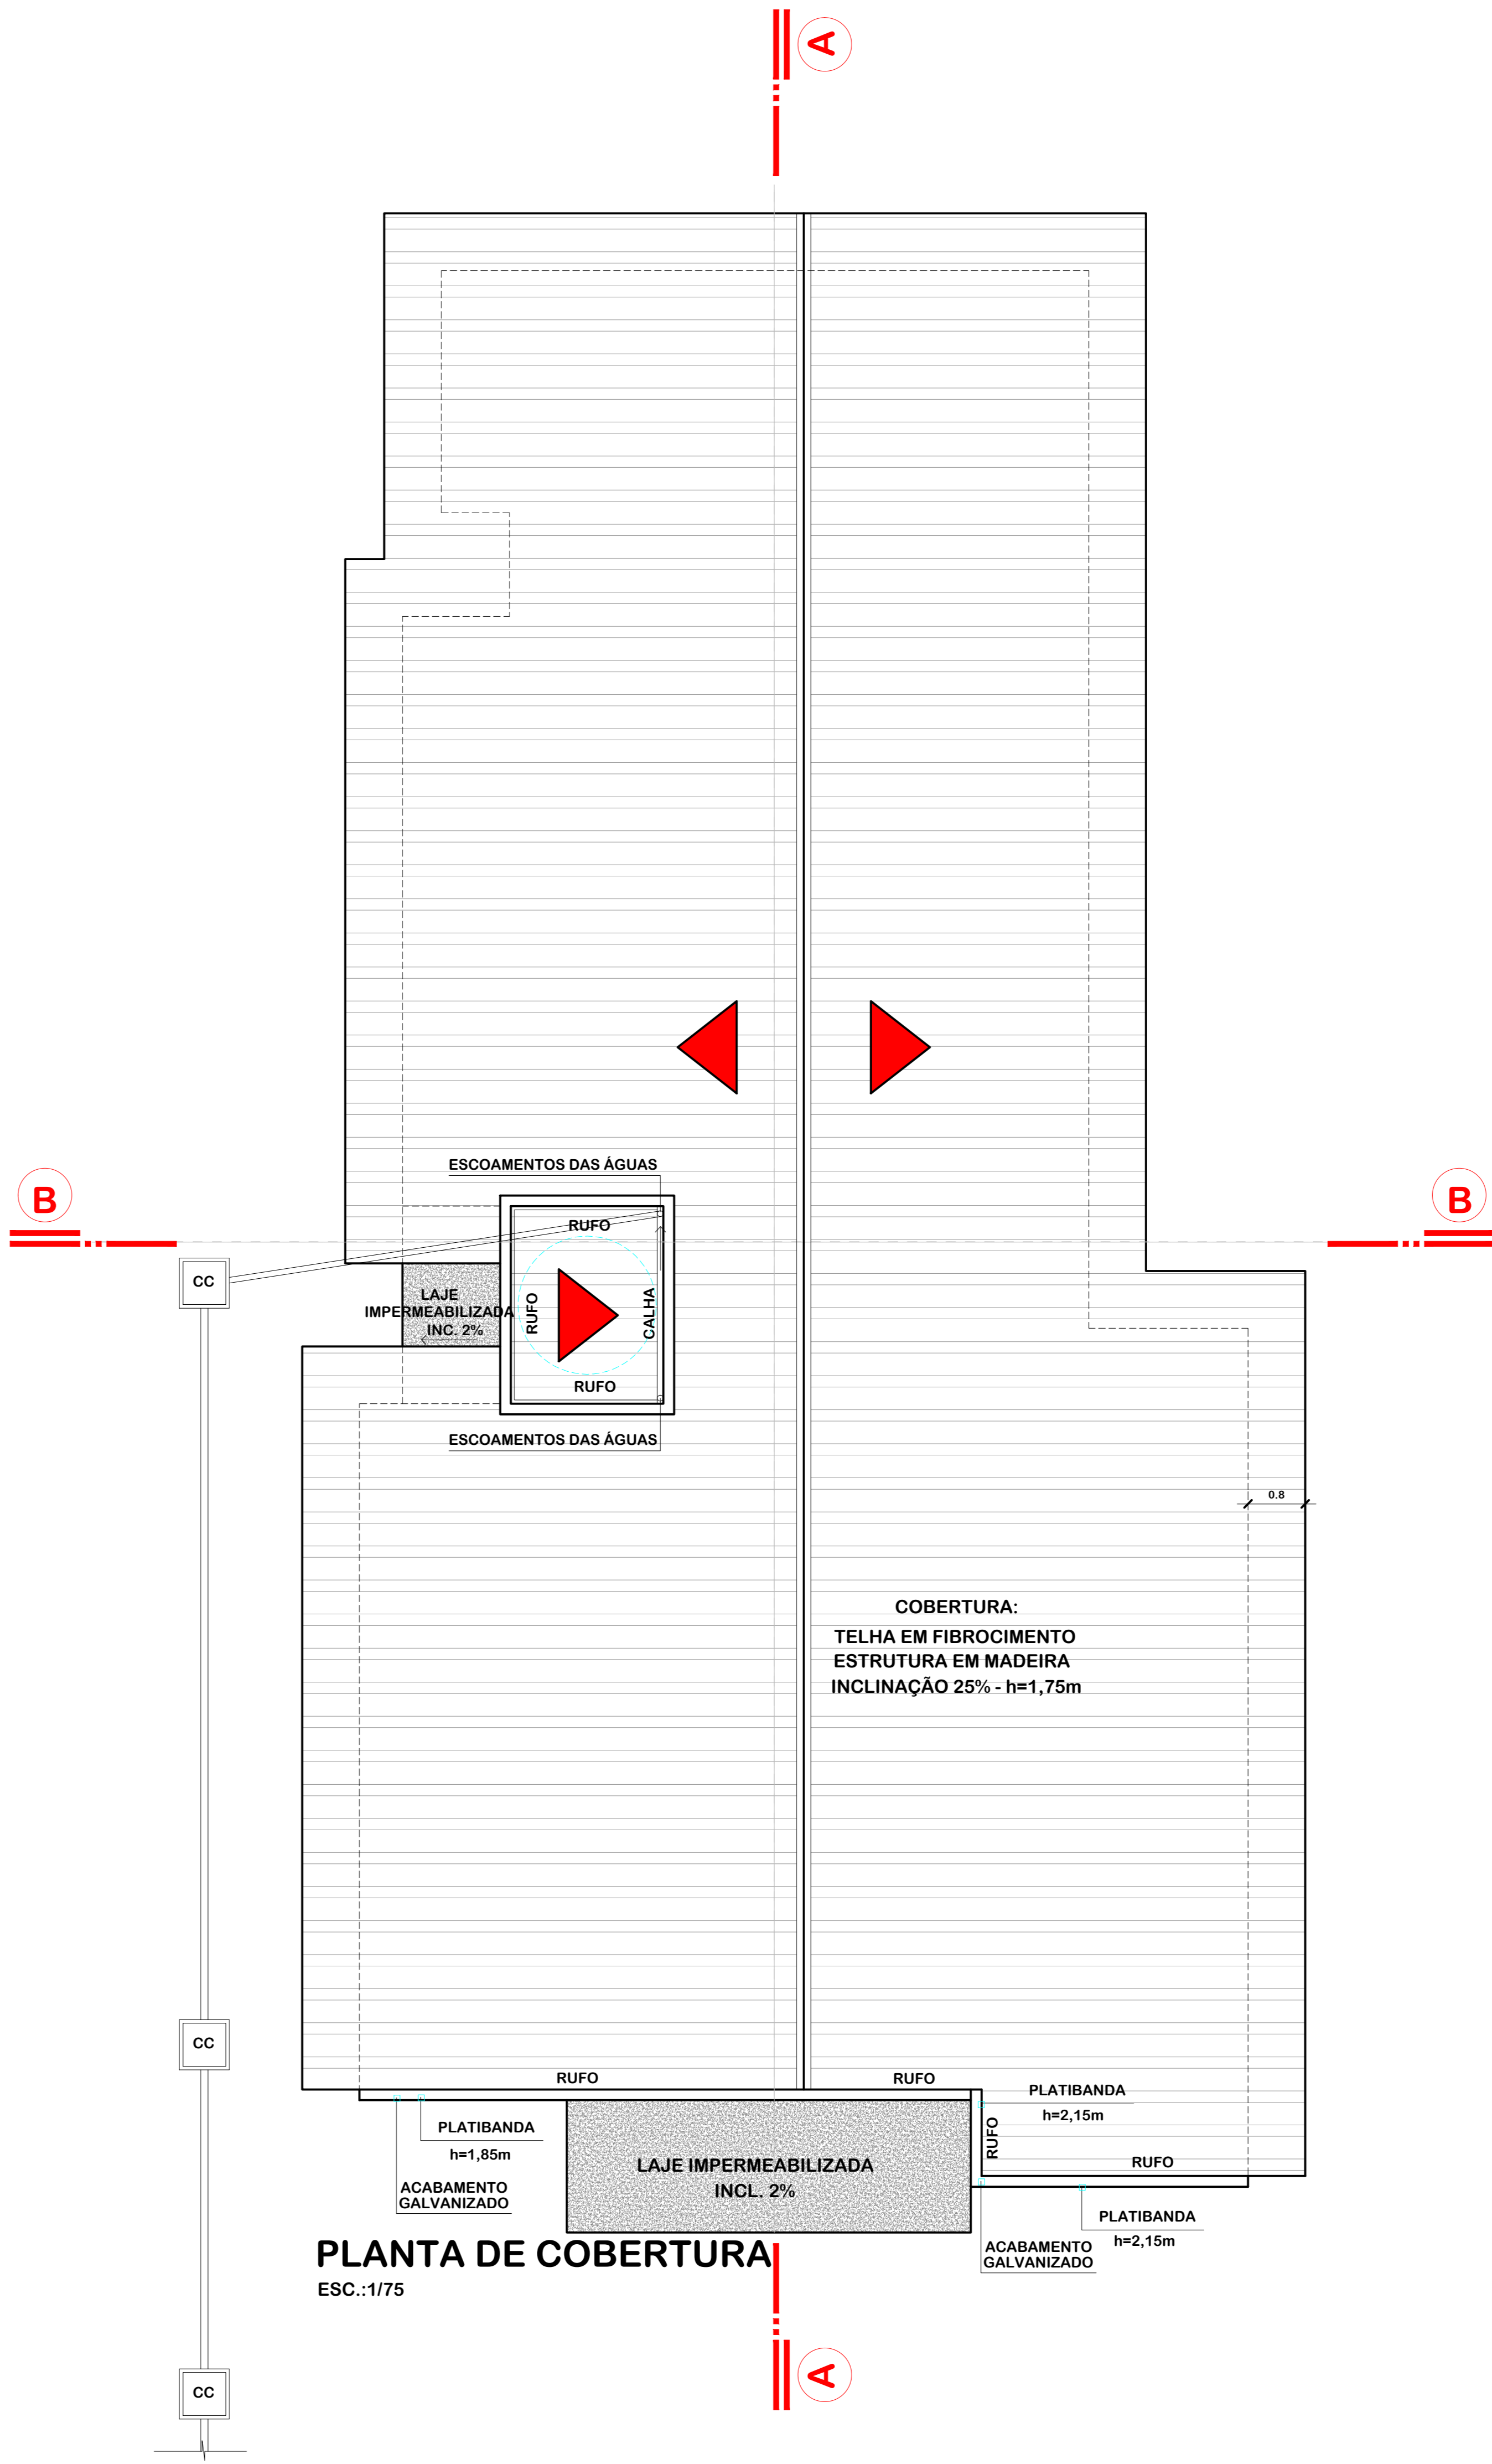

**PLANTA DE COBERTURA**  
ESC.: 1/75

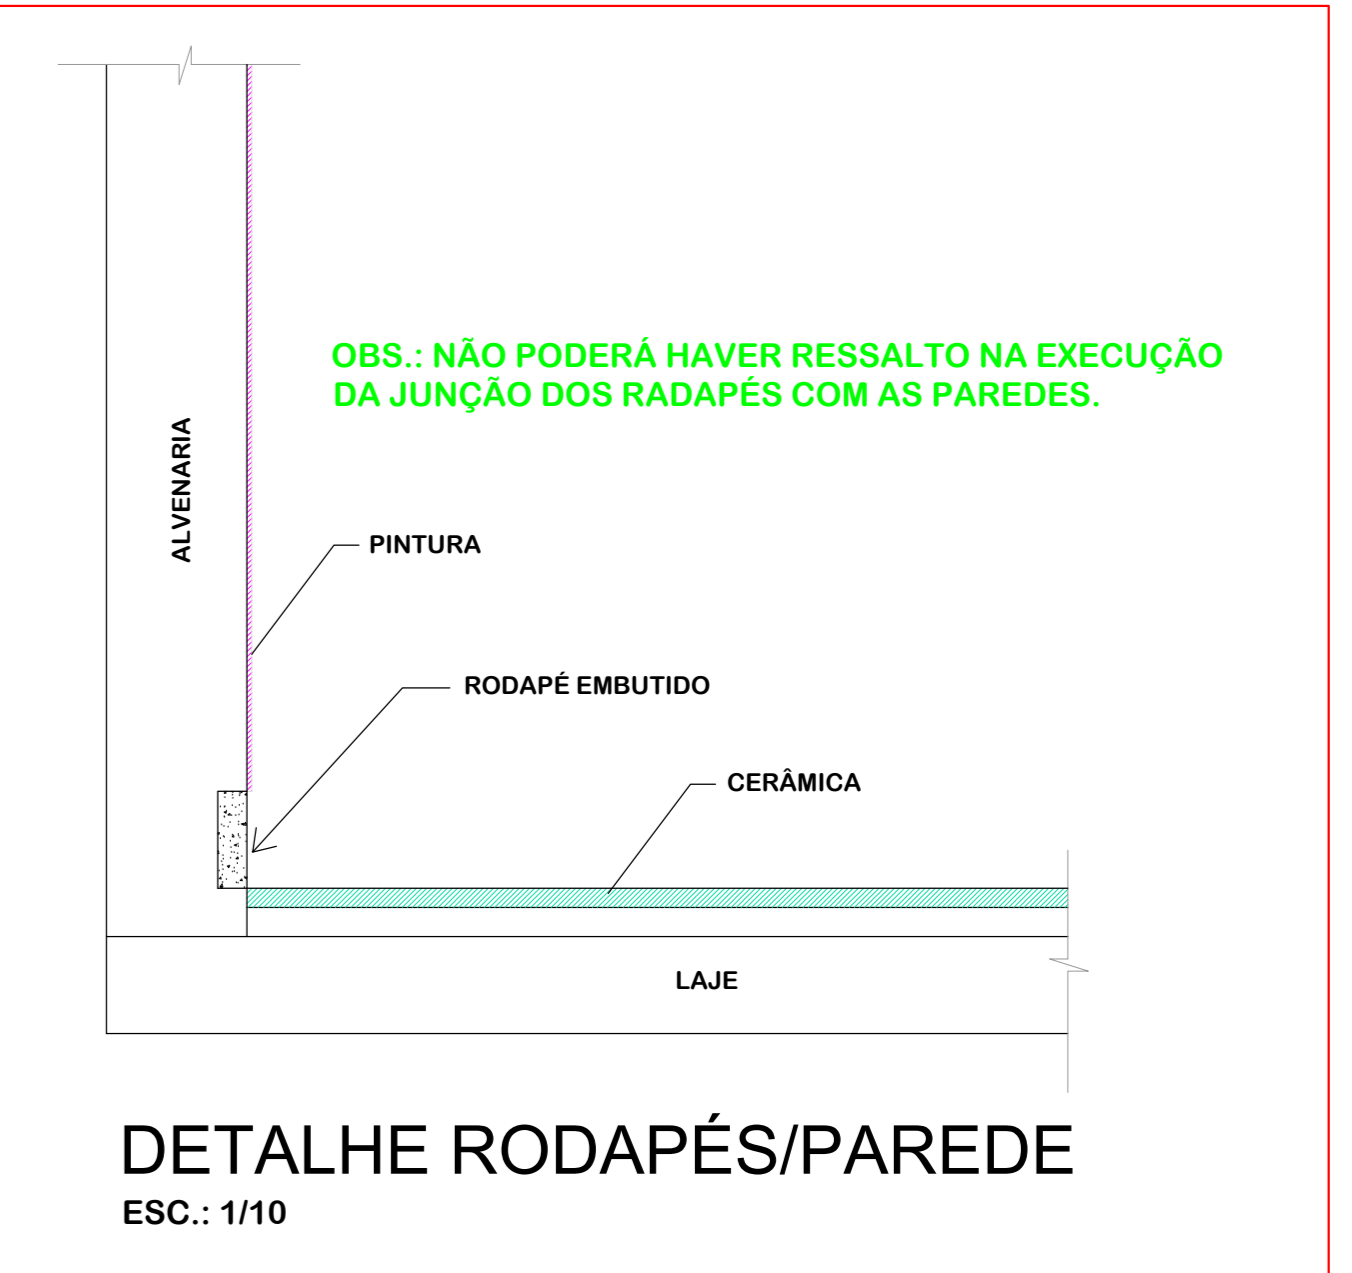




**AMERIOS**

**ASSOCIAÇÃO DOS MUNICÍPIOS DO ENTRE RIOS-SC**

ENDEREÇO: Av. Eclides da Cunha, 160 - Cx. P. 47 - Centro  
89.874-000 - MARAVILHA - Santa Catarina  
Fone/Fax: (0<sup>xx</sup>49) 664-0282 - e-mail: engenharia@amerios.org.br  
CNPJ 00.961.206/0001-88

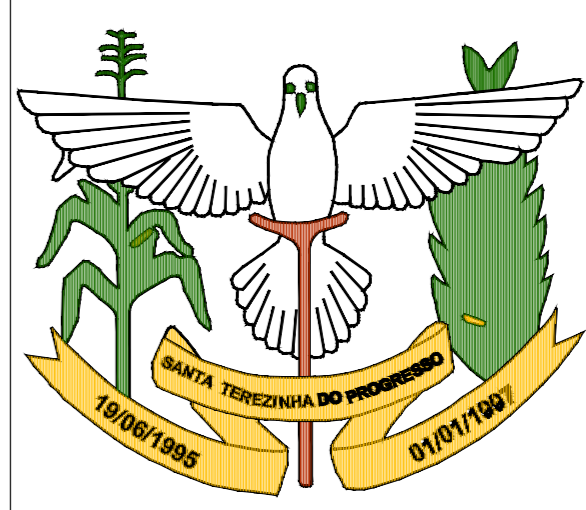

**MUNICÍPIO DE SANTA TEREZINHA DO PROGRESSO - SC**

**UNIDADE DE SAÚDE PROJETO EXECUTIVO**

RESPONSÁVEL TÉCNICO: <b>MARLIZE C. KLAMT TODESCATTO</b> ARQUITETA E URBANISTA CAUIRN: A 23967-4	ASS. RESP. TÉCNICO:
ESPECIFICAÇÕES: PLANTA BAIXA E PLANTA DE COBERTURA	Responsável Técnico: ALEXANDRE L. PADILHA CREMOPR 91140-0/2008-0001-0001 SAT-Serviços de Agrimensura e Topografia
PROPRIETÁRIO: MUNICÍPIO DE SANTA TEREZINHA DO PROGRESSO - SC	ASSINATURA DO PROFISSIONAL:
LOCAL: PERÍMETRO URBANO	JACOB GILMAR JUNGES
DESENHO: SANDRA GARCIA	DATA: ABRIL DE 2015
Nº DESENHO: 2015/STA TEREZ./ABRIL	ESCALA: Indicada

**FOLHA: 02/06**